

DIGITALE ATLAS

van de gerangschikte en onbevaarbare waterlopen
en grachten van algemeen belang

Provincie Antwerpen
Departement Leefmilieu - Dienst Integraal Waterbeleid
Koningin Elisabethlei 22
2018 Antwerpen

T 03 240 64 61

diw@provincieantwerpen.be
www.provincieantwerpen.be

Krekelbeek

A.8.34


53401

Dwarsprofiel_138

OPGEMETEN IN: 2006

DWARSPROFIEL 138

Km 5266.84m
Hsch 1/100
Lsch 1/100
Vvlak 0.00 T.A.W.

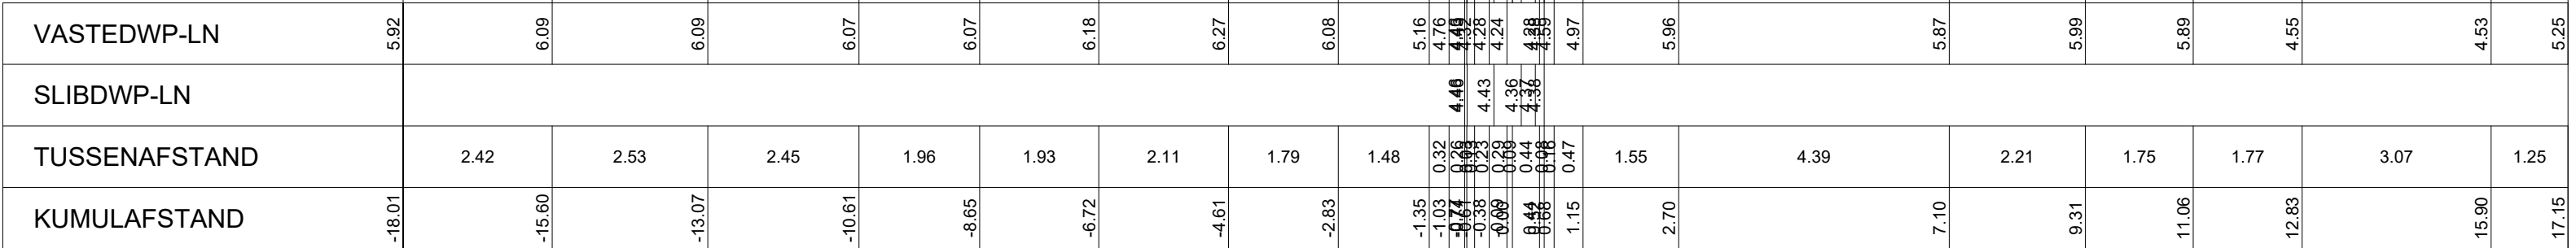

A808-8555-13
BRUG - AFWAARTS

