

DIGITALE ATLAS

van de gerangschikte en onbevaarbare waterlopen
en grachten van algemeen belang

Provincie Antwerpen
Departement Leefmilieu - Dienst Integraal Waterbeleid
Koningin Elisabethlei 22
2018 Antwerpen

T 03 240 64 61

diw@provincieantwerpen.be
www.provincieantwerpen.be

Krekelbeek

A.8.34


53401

Dwarsprofiel_74

OPGEMETEN IN: 2006

DWARSPROFIEL 74

Km 2773.82m
Hsch 1/100
Lsch 1/100
Vvlak 0.00 T.A.W.

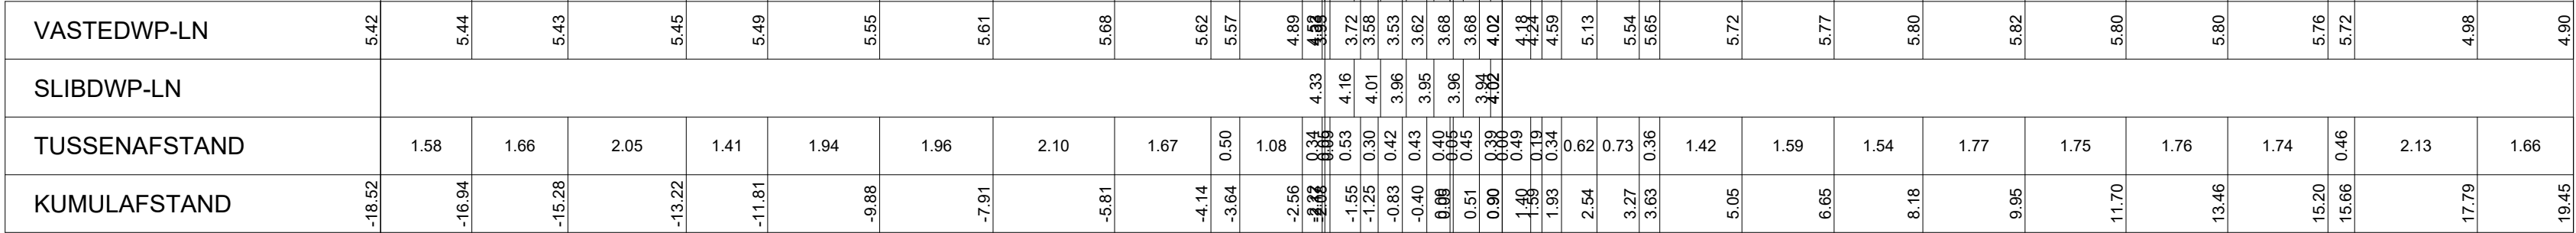

A808-8555-8
BRUG - AFWAARTS

