



Provincie
Antwerpen

DIGITALE ATLAS

van de gerangschikte en onbevaarbare waterlopen
en grachten van algemeen belang

Provincie Antwerpen
Departement Leefmilieu - Dienst Integraal Waterbeleid
Koningin Elisabethlei 22
2018 Antwerpen

T 03 240 64 61

diw@provincieantwerpen.be
www.provincieantwerpen.be

Puntloop

A.7.10.8
55109


Dwarsprofiel_03

OPGEMETEN IN: 1999

3

lengteschaal 1/100
hoogteschaal 1/100

Vergelijkingsvlak
14m.

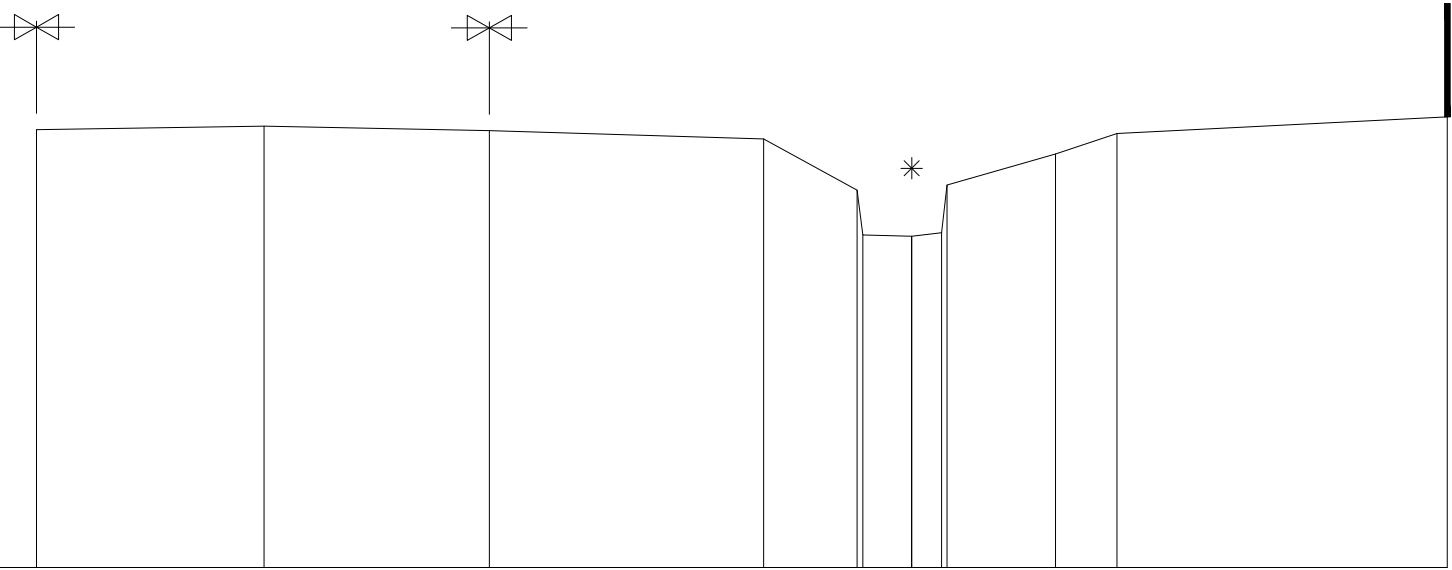

Terreinhoogte	19.79	19.84	19.78	19.67	18.99 18.4	18.38 18.43	19.06	19.47	19.74	19.96
Tussenafstand		3.01	2.98	3.63	1.24	0.07 0.65	0.39 0.07	1.43	0.82	4.37