



Provincie
Antwerpen

DIGITALE ATLAS

van de gerangschikte en onbevaarbare waterlopen
en grachten van algemeen belang

Provincie Antwerpen
Departement Leefmilieu - Dienst Integraal Waterbeleid
Koningin Elisabethlei 22
2018 Antwerpen

T 03 240 64 61

diw@provincieantwerpen.be
www.provincieantwerpen.be

Puntloop

A.7.10.8
55109


Dwarsprofiel_04

OPGEMETEN IN: 1999

4

lengteschaal 1/100
hoogteschaal 1/100

Vergelijkingsvlak
14m.

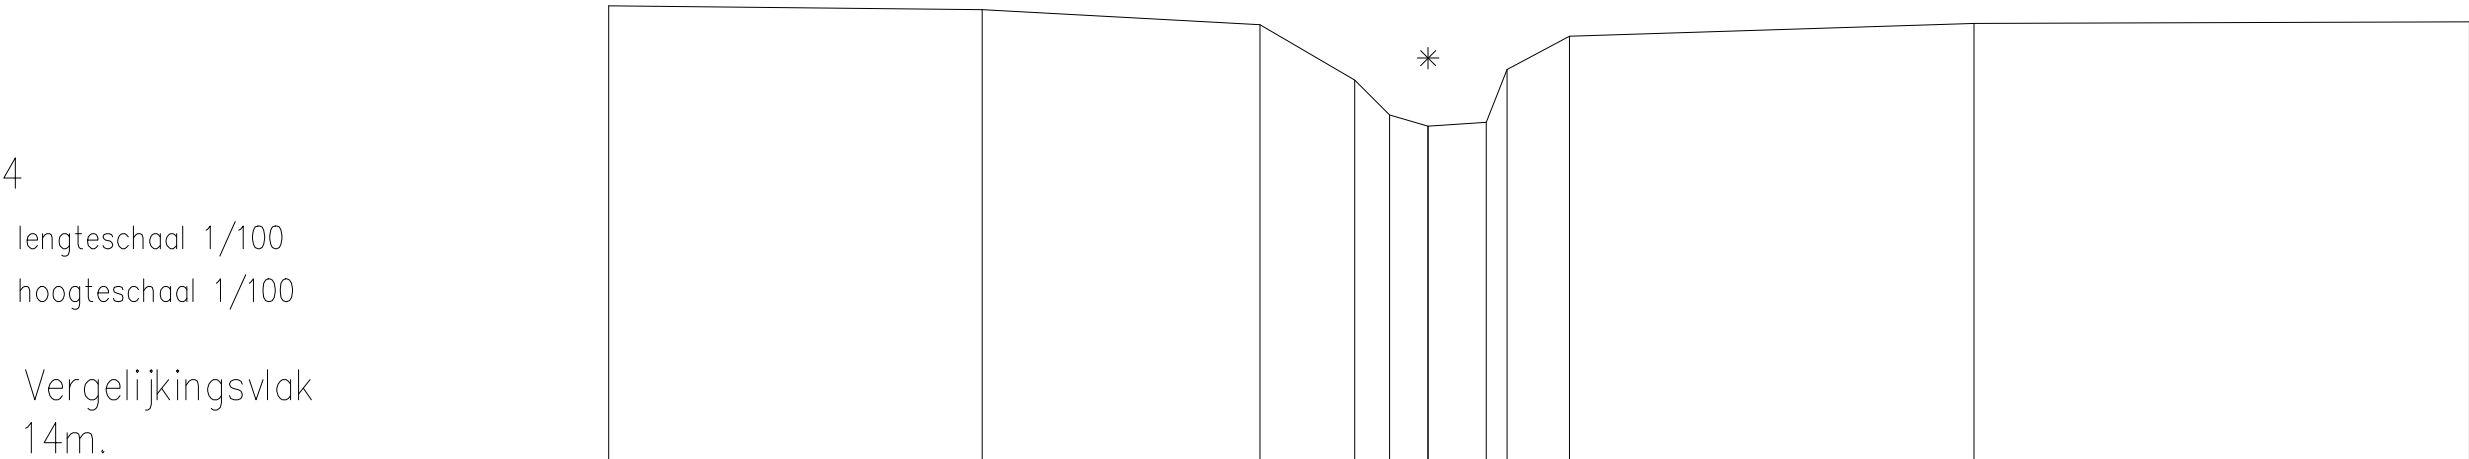

Terreinhoogte	20.01	19.96	19.76	19.03	18.57	18.42	18.47	18.17	19.61	19.78	19.8
Tussenafstand		4.94	3.68	1.25	0.46	0.51	0.77	0.28	0.83	5.35	6.55