



Provincie
Antwerpen

DIGITALE ATLAS

van de gerangschikte en onbevaarbare waterlopen
en grachten van algemeen belang

Provincie Antwerpen
Departement Leefmilieu - Dienst Integraal Waterbeleid
Koningin Elisabethlei 22
2018 Antwerpen

T 03 240 64 61

diw@provincieantwerpen.be
www.provincieantwerpen.be

Puntloop

A.7.10.8
55109


Dwarsprofiel_05

OPGEMETEN IN: 1999

5

lengteschaal 1/100
hoogteschaal 1/100

Vergelijkingsvlak
14m.

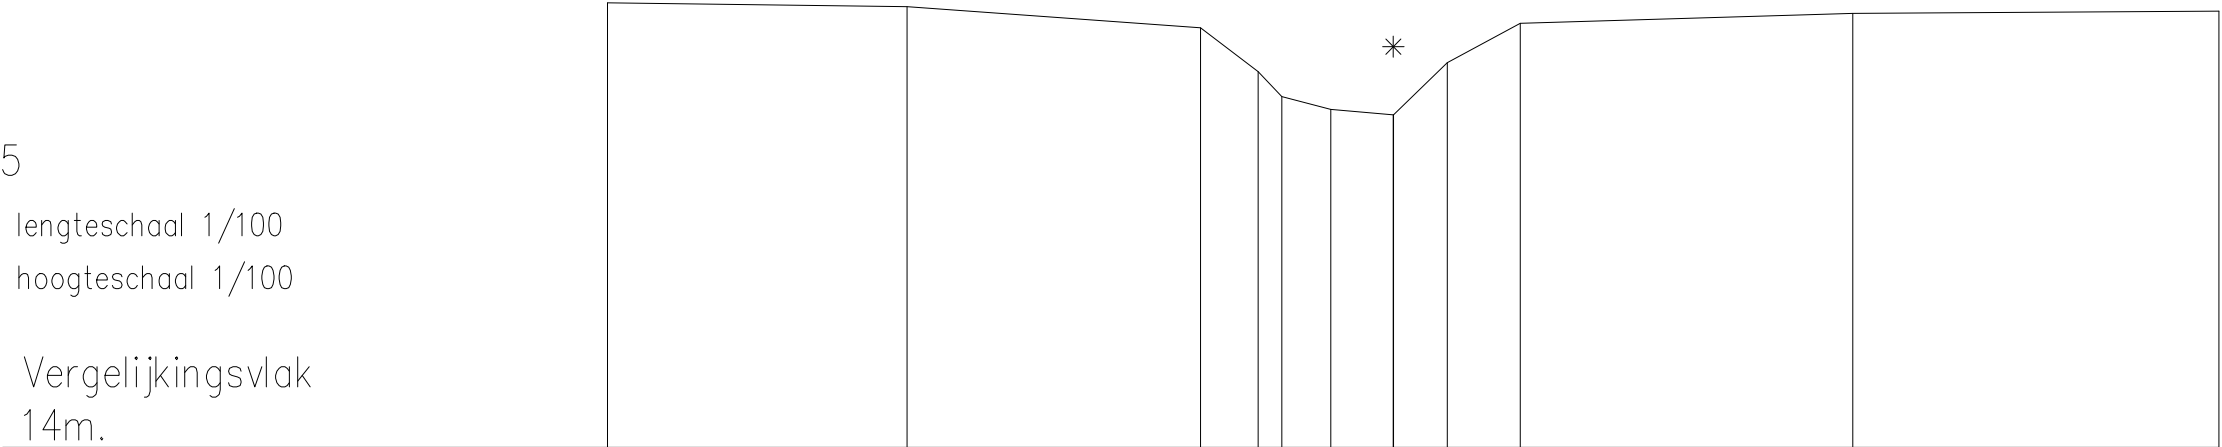

Terreinhoogte	19.88	19.83	19.55	18.97	18.64	18.47	18.4	19.09	19.61	19.74	19.77
Tussenafstand		3.96	3.88	0.76	0.31	0.65	0.83	0.71	0.97	4.4	4.84