



Provincie
Antwerpen

DIGITALE ATLAS

van de gerangschikte en onbevaarbare waterlopen
en grachten van algemeen belang

Provincie Antwerpen
Departement Leefmilieu - Dienst Integraal Waterbeleid
Koningin Elisabethlei 22
2018 Antwerpen

T 03 240 64 61

diw@provincieantwerpen.be
www.provincieantwerpen.be

Puntloop

A.7.10.8
55109


Dwarsprofiel_06

OPGEMETEN IN: 1999

6

lengteschaal 1/100
hoogteschaal 1/100

Vergelijkingsvlak
14m.

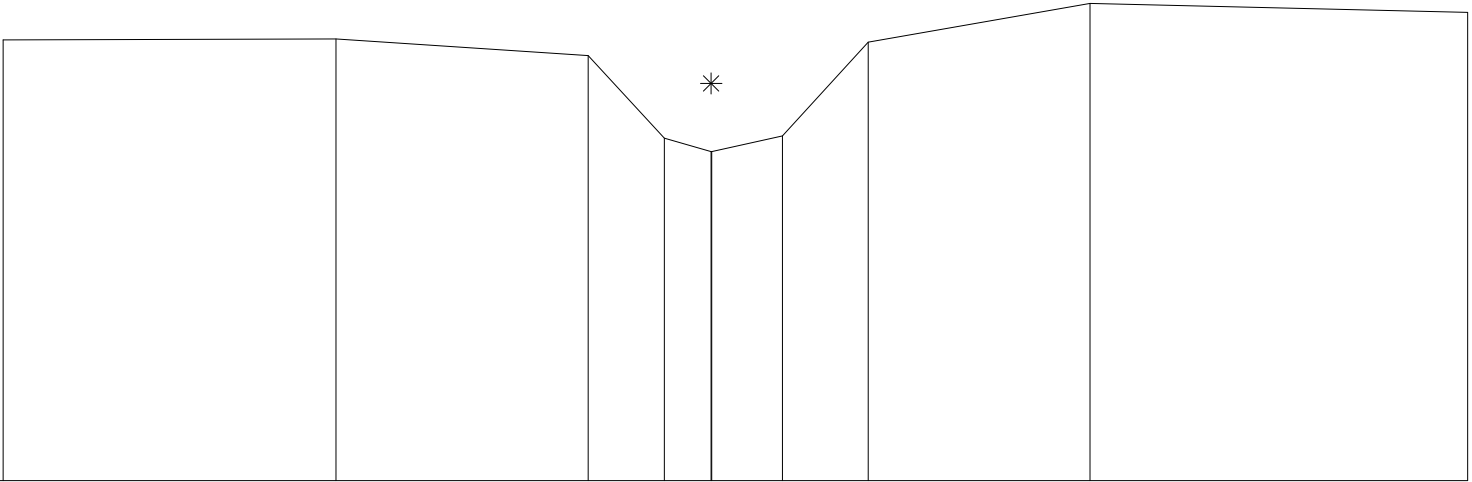

Terreinhoogte	19.83	19.84	19.62	18.53	18.35	18.56	19.8	20.31	20.19
Tussenafstand	4.4	3.34	1.01	0.62	0.94	1.13	2.93	5	