



Provincie  
Antwerpen

# DIGITALE ATLAS

van de gerangschikte en onbevaarbare waterlopen  
en grachten van algemeen belang

Provincie Antwerpen  
Departement Leefmilieu - Dienst Integraal Waterbeleid  
Koningin Elisabethlei 22  
2018 Antwerpen

T 03 240 64 61

diw@provincieantwerpen.be  
www.provincieantwerpen.be

Puntloop

A.7.10.8  
55109


Dwarsprofiel\_07

OPGEMETEN IN: 1999

7

lengteschaal 1/100  
hoogteschaal 1/100

Vergelijkingsvlak  
14m.

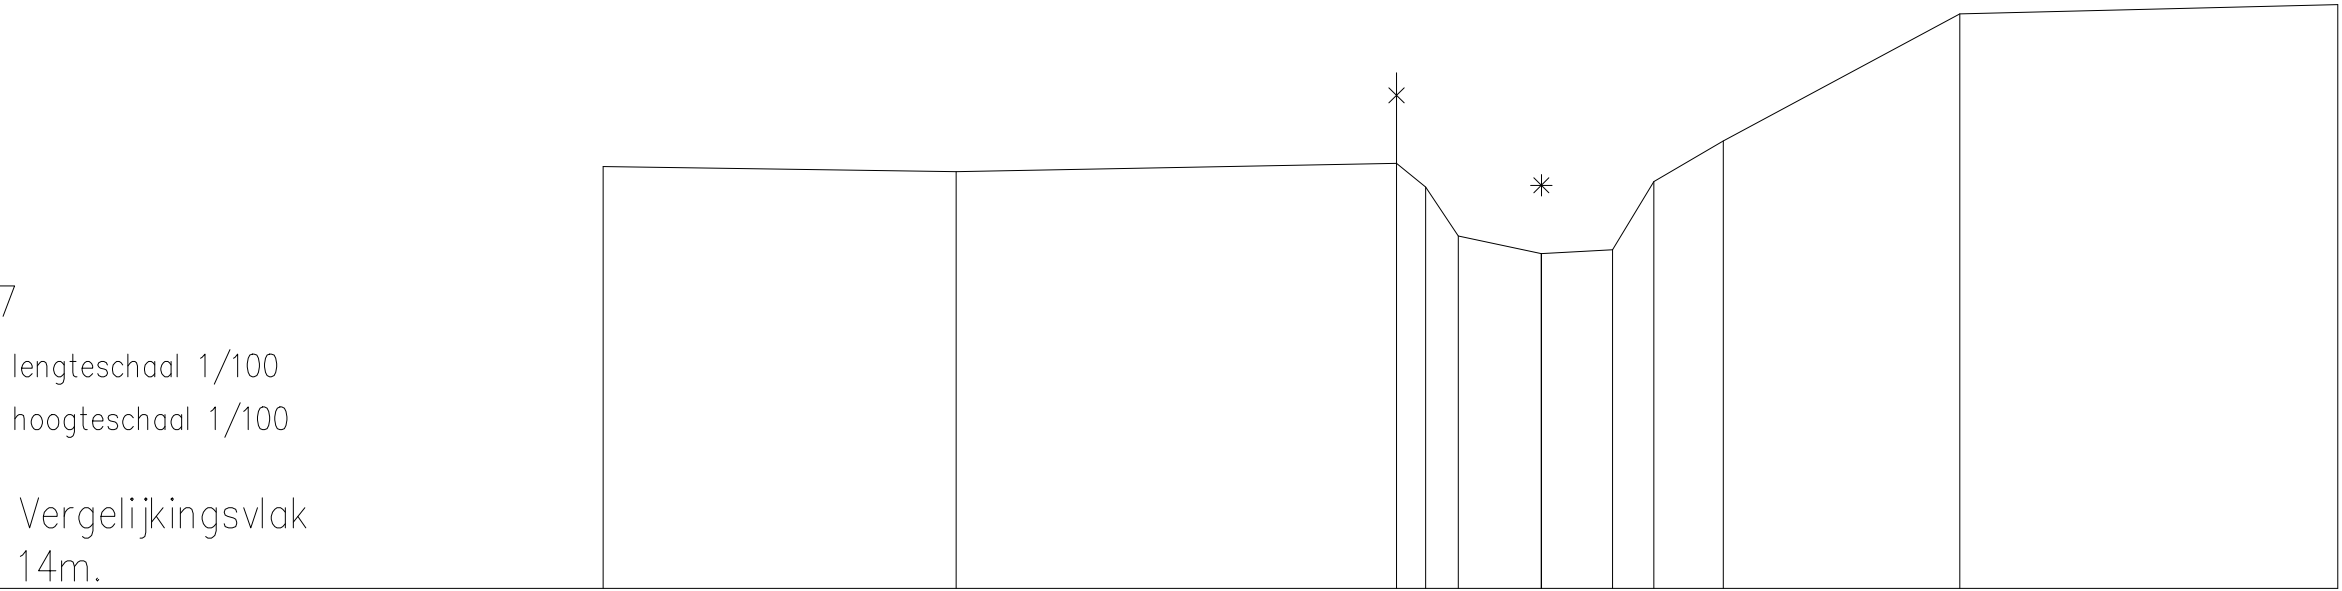

|               |       |       |       |       |       |       |       |       |       |      |       |
|---------------|-------|-------|-------|-------|-------|-------|-------|-------|-------|------|-------|
| Terreinhoogte | 19.58 | 19.51 | 19.62 | 19.31 | 18.66 | 18.43 | 18.48 | 19.38 | 19.92 | 21.6 | 21.72 |
| Tussenafstand |       | 4.67  | 5.82  | 0.39  | 0.43  | 1.09  | 0.94  | 0.55  | 0.92  | 3.13 | 5     |