



DIGITALE ATLAS

van de gerangschikte en onbevaarbare waterlopen
en grachten van algemeen belang

Provincie Antwerpen
Departement Leefmilieu - Dienst Integraal Waterbeleid
Koningin Elisabethlei 22
2018 Antwerpen

T 03 240 64 61

diw@provincieantwerpen.be
www.provincieantwerpen.be

Puntloop

A.7.10.8
55110

Dwarsprofiel_4


OPGEMETEN IN: 1999

4

lengteschaal 1/100

hoogteschaal 1/100

Vergelijkingsvlak
14m.

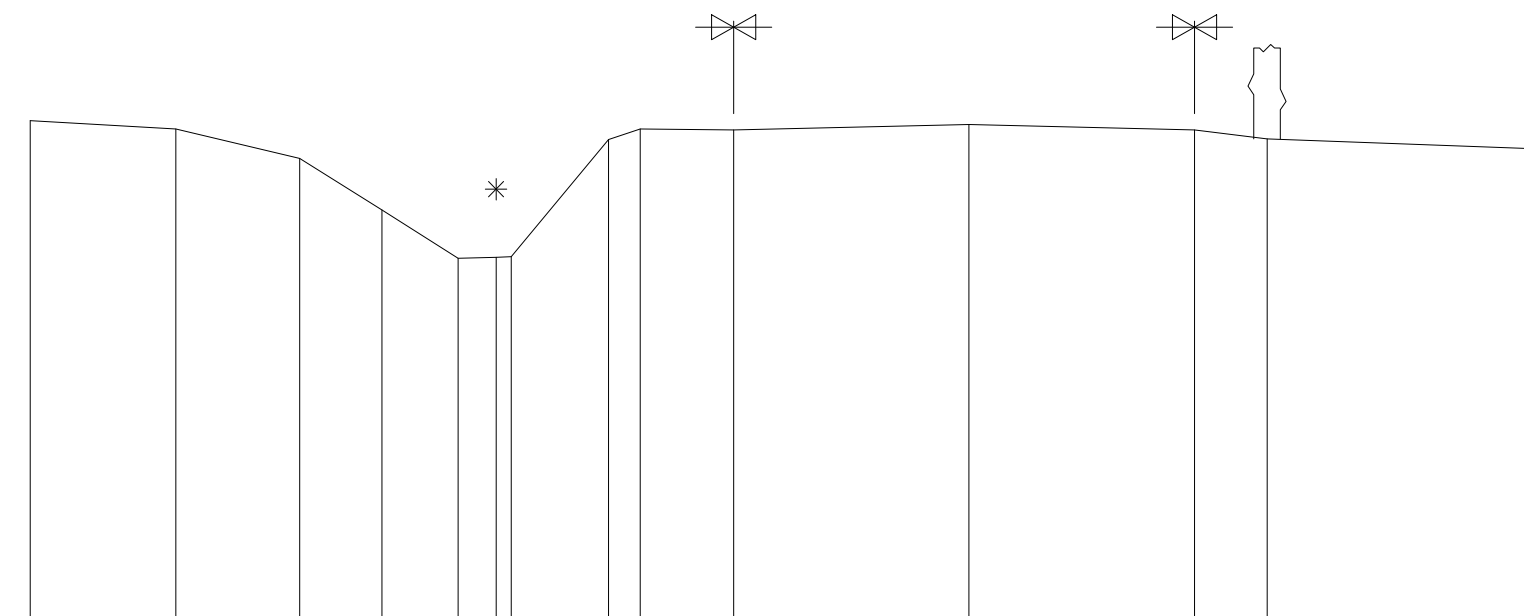

Terreinhoogte	20.65	20.54	20.15	19.47	18.83	18.84	18.85	20.4	20.54	20.53	20.6	20.53	20.41
Tussenafstand		1.93	1.64	1.09	1.01	0.5 0.2	1.29	0.42	1.24	3.11	2.98	0.96	3.79