



Provincie
Antwerpen

DIGITALE ATLAS

van de gerangschikte onbevaarbare waterlopen
en publieke grachten

Provincie Antwerpen
Departement Leefmilieu - Dienst Integraal Waterbeleid
Koningin Elisabethlei 22
2018 Antwerpen

T 03 240 64 61
diw@provincieantwerpen.be
www.provincieantwerpen.be


Zwarte Neet bypass

A.8.22.1
71703

DWARSPROFIEL_1

OPGEMETEN IN: 2022

DP 1
Horizontale schaal 1/100
Verticale schaal 1/100
Vergelijkingsvlak 20.00m T.A.W.

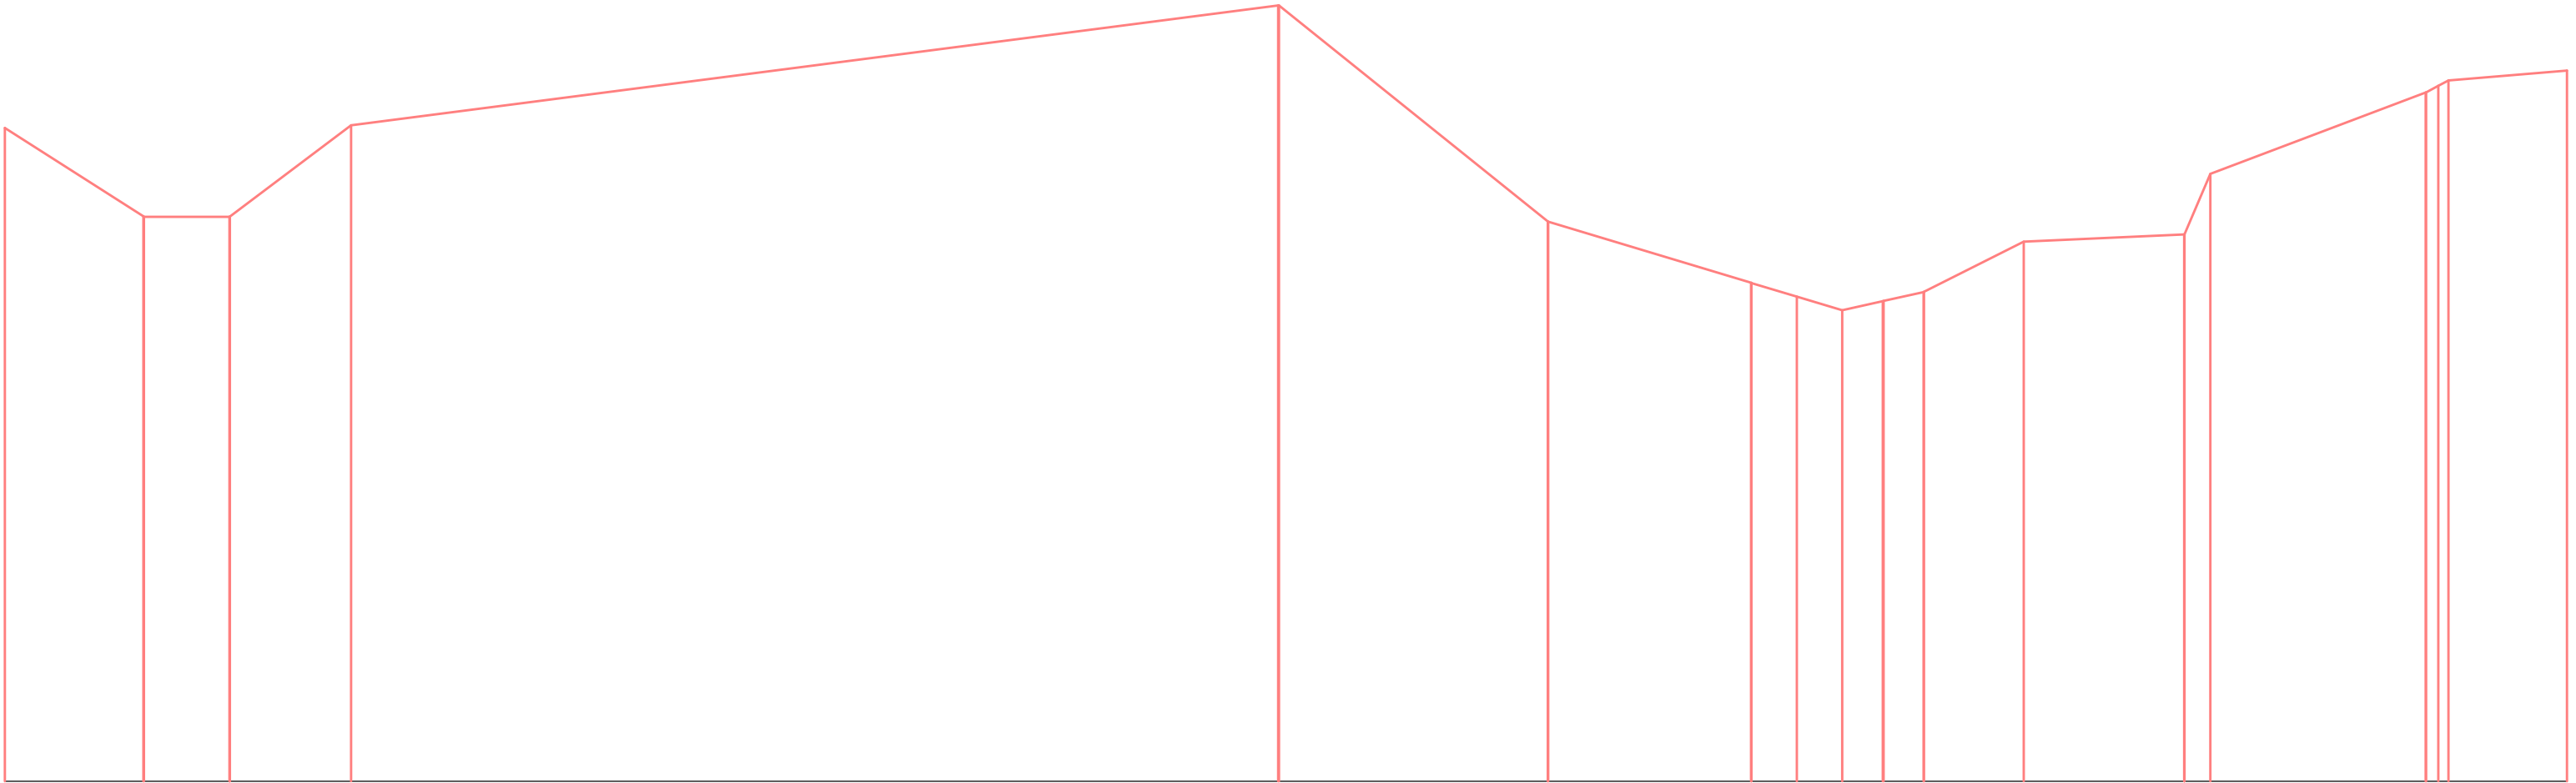

The graph displays a cross-section profile with a horizontal axis representing distance and a vertical axis representing elevation. The profile is defined by a series of vertical lines (ordinates) and a connecting line. The elevations at the ordinates are as follows:

Ordinate	Elevation (m)
1	23.83
2	23.31
3	23.31
4	23.84
5	24.54
6	23.28
7	22.92
8	22.84
9	22.76
10	22.81
11	22.87
12	23.16
13	23.20
14	24.07
15	24.16

Bestaande hoogte	23.83	23.31	23.31	23.84	24.54	23.28	22.92	22.84	22.76	22.81	22.87	23.16	23.20	24.07	24.16
Cumulafstand	-11.00	-10.18	-9.68	-8.97	-3.54	-1.98	-0.78	-0.51	-0.24	0.00	0.24	0.82	1.76	3.17	4.00