



Provincie
Antwerpen

DIGITALE ATLAS

van de gerangschikte en onbevaarbare waterlopen
en grachten van algemeen belang

Provincie Antwerpen
Departement Leefmilieu - Dienst Integraal Waterbeleid
Koningin Elisabethlei 22
2018 Antwerpen

T 03 240 64 61

diw@provincieantwerpen.be
www.provincieantwerpen.be

Grote Nete

A.7

8501

Dwarsprofiel_663


OPGEMETEN IN:

2007

GROTE NETE

PROFIEL GNpt 663

Horizontale schaal 1/100
Verticale schaal 1/100
Referentievlak 31.50

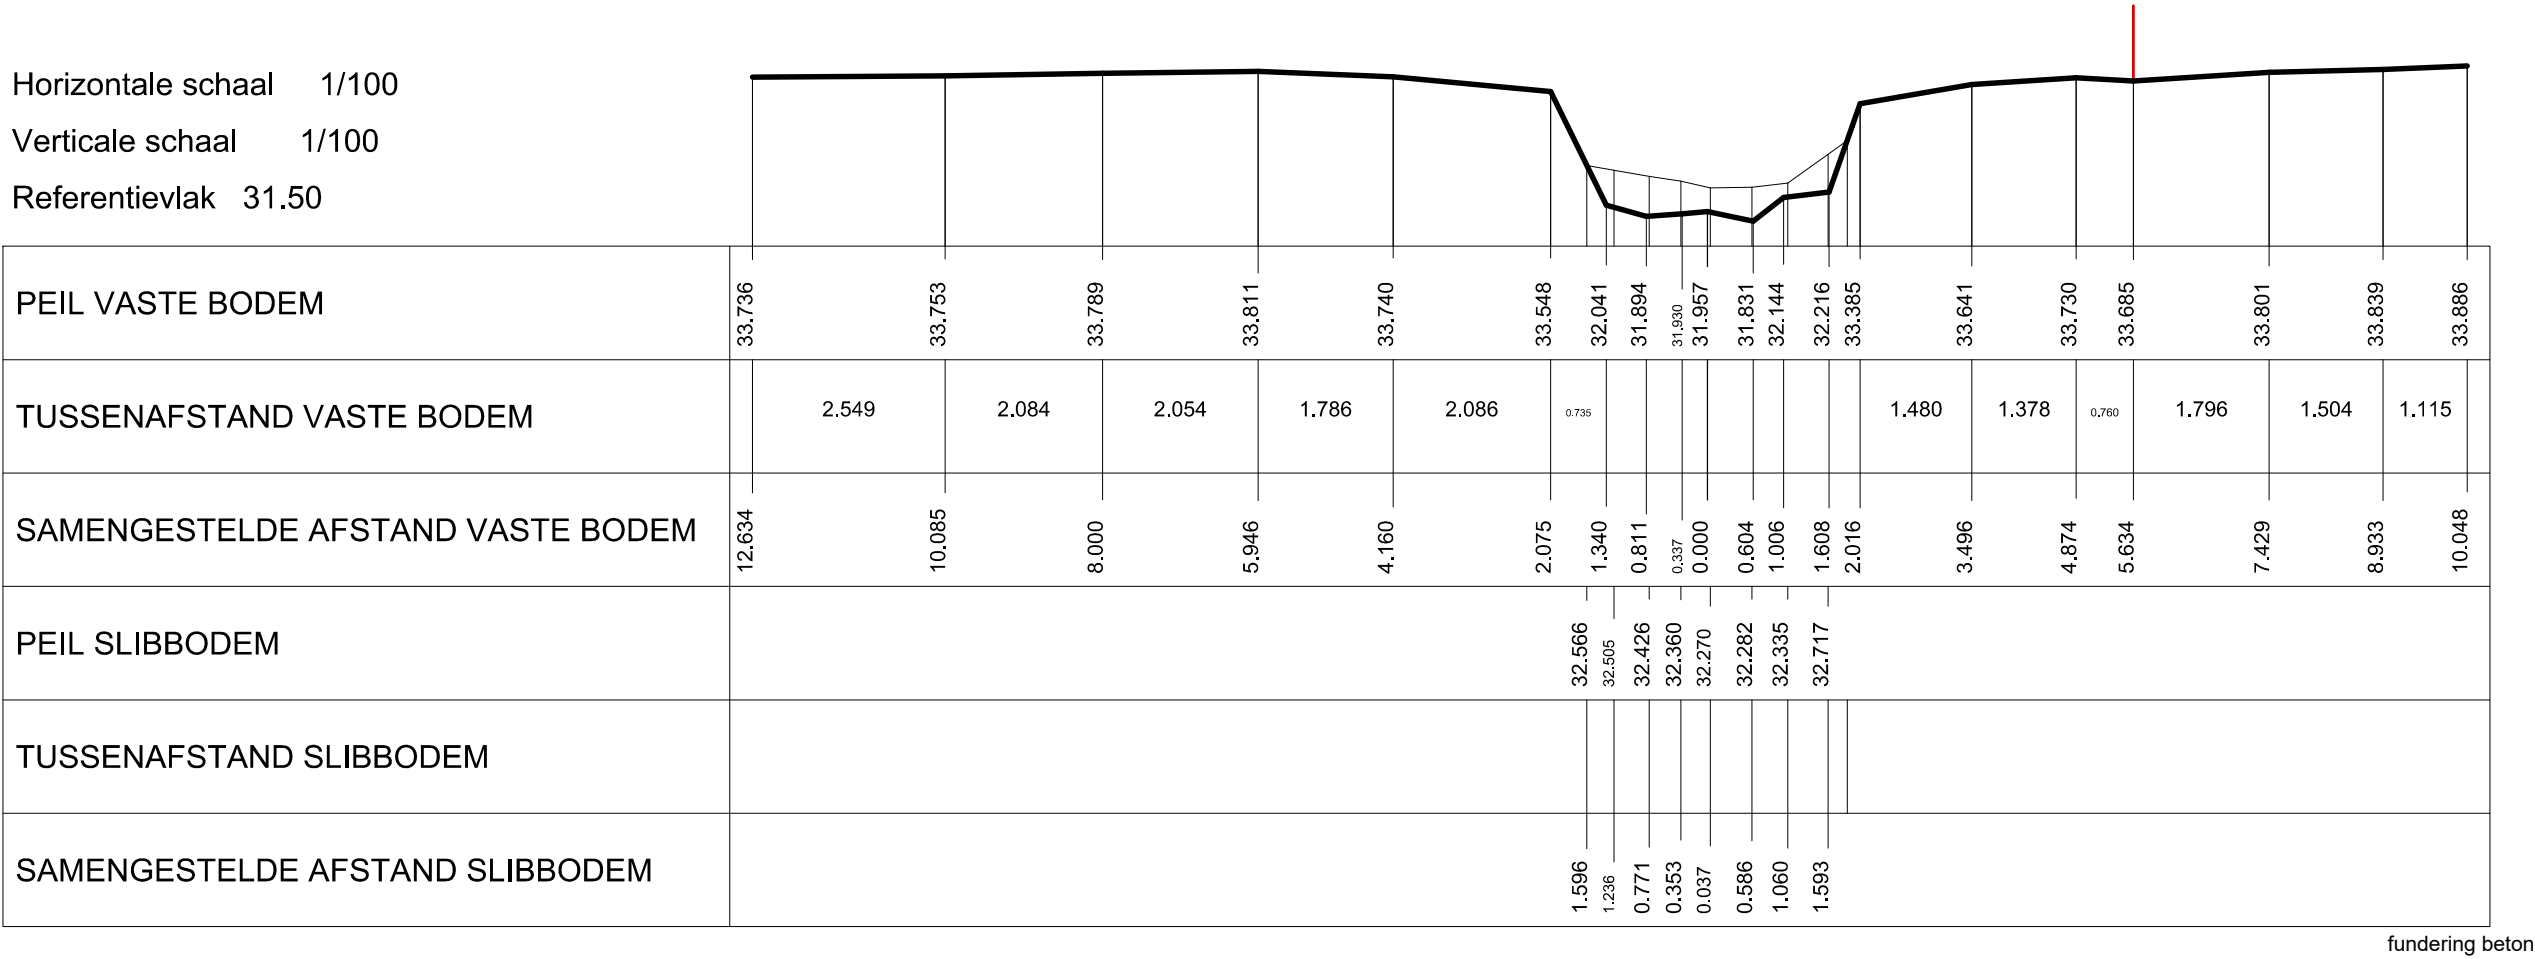

fundering beton