Provincie Antwerpen

DIGITALE ATLAS

van de gerangschikte en onbevaarbare waterlopen
en grachten van algemeen belang

Provincie Antwerpen
Departement Leefmilieu - Dienst Integraal Waterbeleid
Koningin Elisabethlei 22
2018 Antwerpen

T 03 240 64 61

diw@provincieantwerpen.be
www.provincieantwerpen.be

De Aa

A.9

8504

DWARSPROFIEL_817

OPGEMETEN IN: 2020

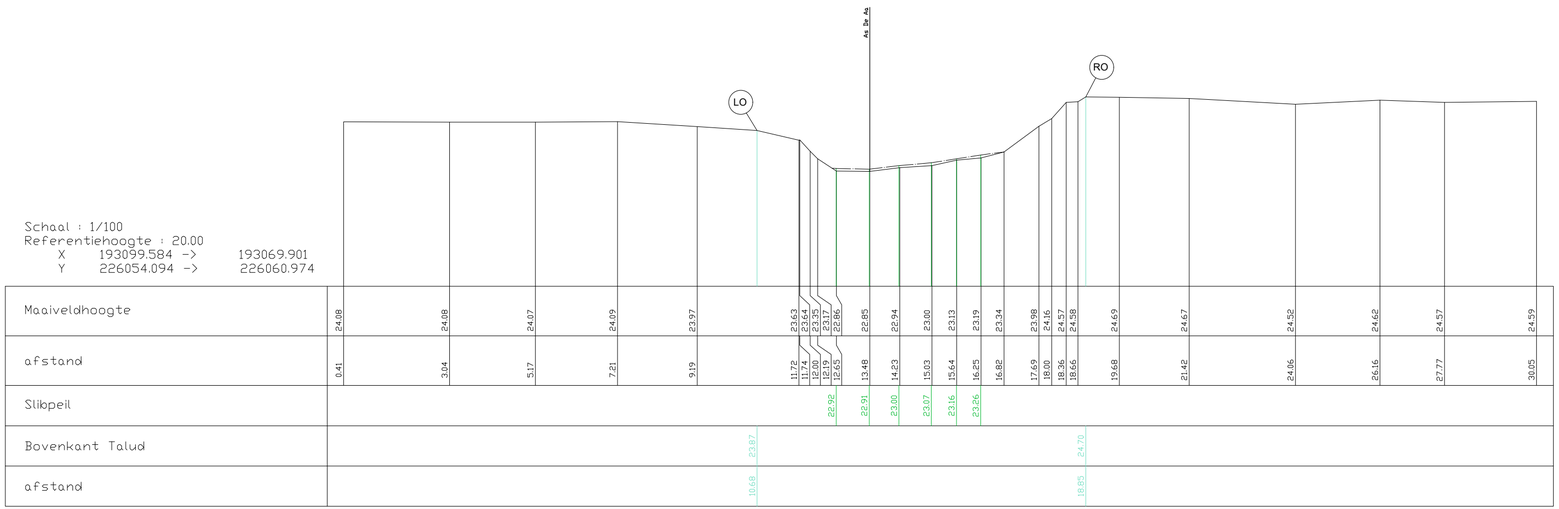

Schaal : 1/100
Referentiehoogte : 20.00
X 193099.584 -> 193069.901
Y 226054.094 -> 226060.974

Maaiveldhoogte	24.08	24.18	24.07	24.09	23.97	23.63	23.64	23.35	23.17	22.86	22.85	22.94	23.00	23.13	23.19	23.34	23.98	24.16	24.57	24.58	24.69	24.67	24.52	24.62	24.57	24.59
afstand	0.41	3.04	5.17	7.21	9.19	11.72	11.74	12.00	12.19	12.45	13.48	14.23	15.03	15.64	16.25	16.82	17.69	18.00	18.36	18.66	19.68	21.42	24.06	26.16	27.77	30.05
Slibpeil									22.92	22.91	23.00	23.07	23.16	23.26												
Bovenkant Talud						23.87														24.70						
afstand						10.68														18.85						

Pad ref: De Aa Dwarsprofiel 817