



DIGITALE ATLAS

van de gerangschikte en onbevaarbare waterlopen
en grachten van algemeen belang

Provincie Antwerpen
Departement Leefmilieu - Dienst Integraal Waterbeleid
Koningin Elisabethlei 22
2018 Antwerpen

T 03 240 64 61

diw@provincieantwerpen.be
www.provincieantwerpen.be

Molenbeek


A.8.06
8505

Dwarsprofiel_302

OPGEMETEN IN:	2001
---------------	------

DWARSPROFIEL 302

Hsch 1/100
Lsch 1/100
Vvlak 4m T.A.W.

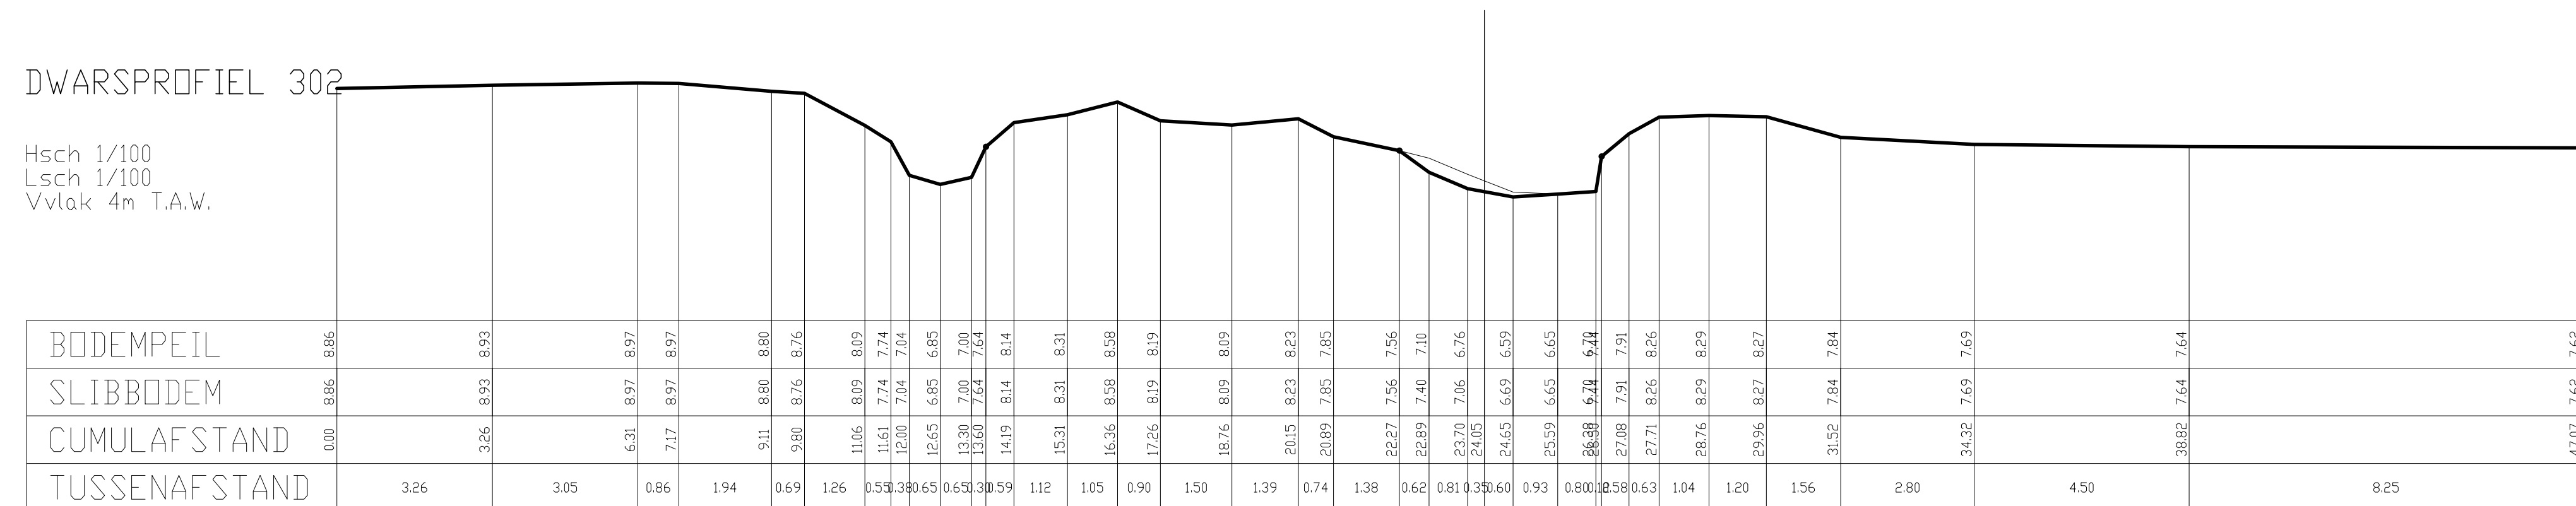

MATH IT AFTER THE MATHS