Provincie Antwerpen

DIGITALE ATLAS

van de gerangschikte en onbevaarbare waterlopen
en grachten van algemeen belang

Provincie Antwerpen
Departement Leefmilieu - Dienst Integraal Waterbeleid
Koningin Elisabethlei 22
2018 Antwerpen

T 03 240 64 61

diw@provincieantwerpen.be
www.provincieantwerpen.be

Molenbeek

A.8.06
8505

Dwarsprofiel_452

OPGEMETEN IN: 2001

DWARSPROFIEL 452

Hsch 1/100
Lsch 1/100
Vvlak 8m T.A.W.

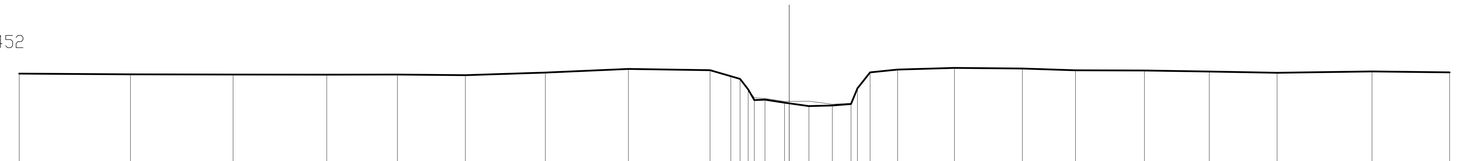

| | | |