



DIGITALE ATLAS

van de gerangschikte en onbevaarbare waterlopen
en grachten van algemeen belang

Provincie Antwerpen
Departement Leefmilieu - Dienst Integraal Waterbeleid
Koningin Elisabethlei 22
2018 Antwerpen

T 03 240 64 61

diw@provincieantwerpen.be
www.provincieantwerpen.be

Molse Nete

A.7.29
8506


Dwarsprofiel_619

OPGEMETEN IN:	2006
---------------	------

729/8506/KNW 29 stroomopwaarts

DWARSPROFIEL 619

Km	9106.85m
Hsch	1/100
Lsch	1/100
Vvlak	33.00 T.A.W.

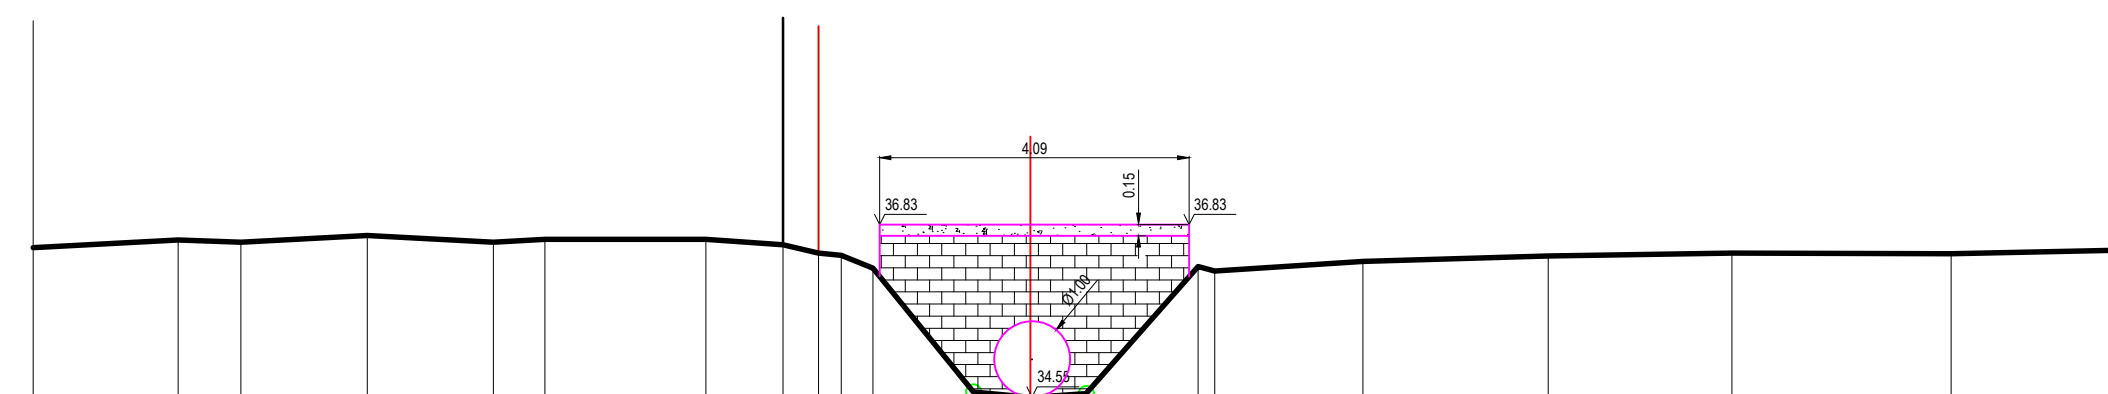

HOOGTEPEIL	36.53		36.63	36.60		36.69		36.60	36.64		36.64		36.57	36.46	36.43	36.26		34.62	34.55		36.28	36.22		36.35		36.42		36.46		36.45		36.50		
SLIB																		34.62	34.55															
TUSSENAFSTAND	1.80		1.92	0.83		1.67		1.67	0.68		2.13		1.02	0.47	0.30	0.42		1.33	0.75	0.66	0.72		1.48	0.22	1.96		2.45		2.43		2.90		2.42	
KUMULAFSTAND	-13.19		-11.27	-10.44		-8.77		-7.10	-6.42		-4.29		-3.27	-2.80	-2.50	-2.08		-0.75	0.02	0.06	0.74			2.22	2.44	4.40		6.85		9.28		12.18		14.60