



DIGITALE ATLAS

van de gerangschikte en onbevaarbare waterlopen
en grachten van algemeen belang

Provincie Antwerpen
Departement Leefmilieu - Dienst Integraal Waterbeleid
Koningin Elisabethlei 22
2018 Antwerpen

T 03 240 64 61

diw@provincieantwerpen.be
www.provincieantwerpen.be

Steenkensbeek

A.7.20
8518

Dwarsprofiel 52


OPGEMETEN IN: 1999

52

lengteschaal 1/100

hoogteschaal 1/100

Vergelijkingsvlak
5m.

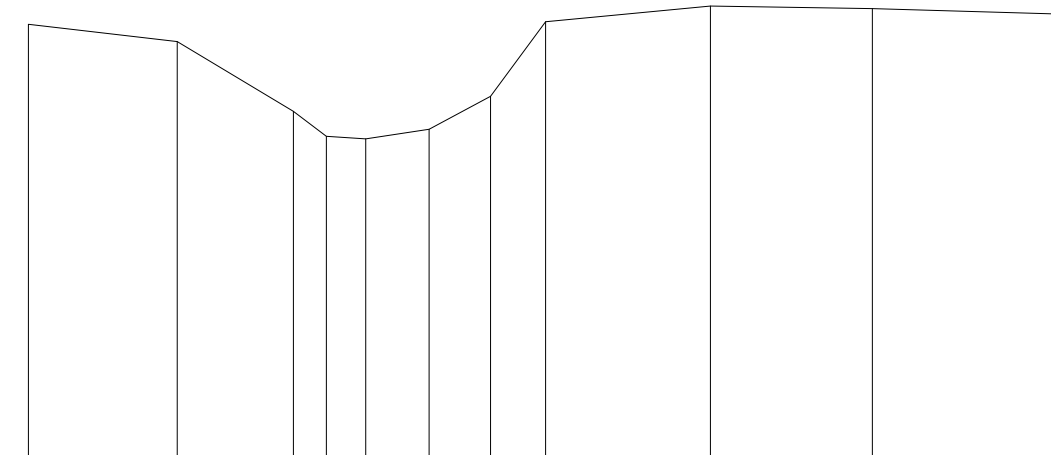

Terreinhoogte	11.65	11.39	10.32	9.94	9.9	10.05	10.55	11.69	11.93	11.89	
Tussenafstand		2.27	1.78	0.5	0.6	0.97	0.94	0.84	2.52	2.47	3.2
Ontwerphoogte											
Ontwerpafstand											