




van de gerangschikte en onbevaarbare waterlopen
en grachten van algemeen belang

diw@provincieantwerpen.be
www.provincieantwerpen.be

A.7.20
8518

OPGEMETEN IN: 1999

Vergelijkingsvlak
6m.

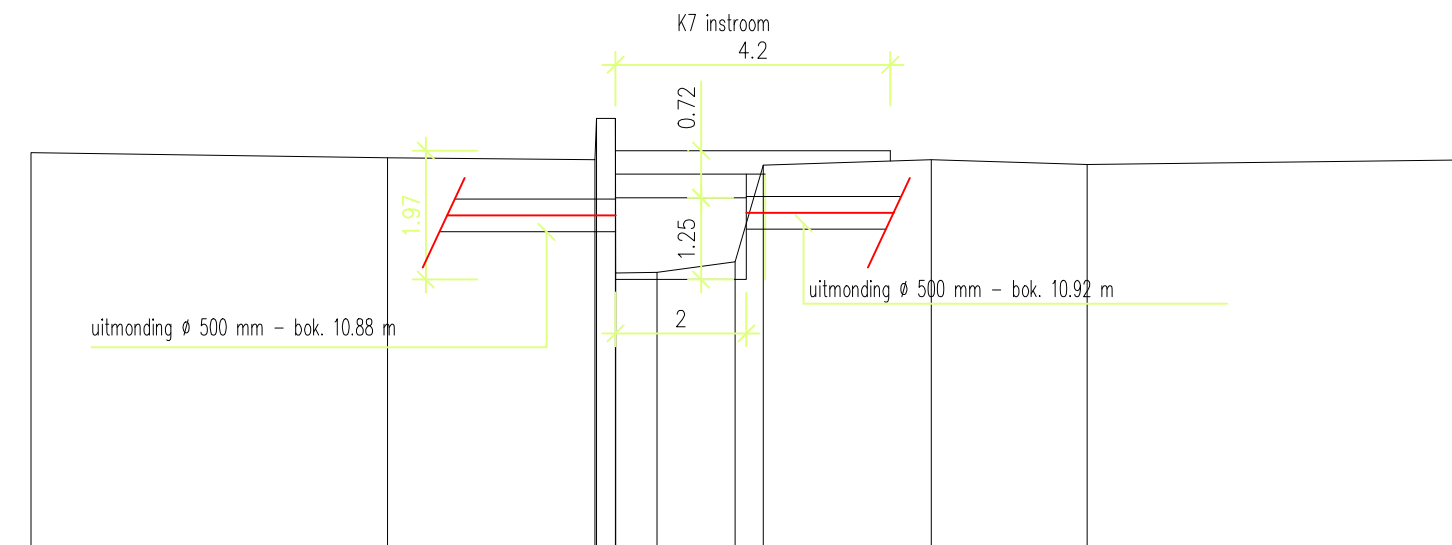

Terreinhoogte	12.09		12.01	12.61 11.98	12.71 12.08	10.42 11.9		11.98		11.91
Tussenafstand		5.45	3.17	0.02 0.29	0.63	1.19	0.43	2.57	2.38	6.07
Ontwerphoogte										
Ontwerpafstand										