



DIGITALE ATLAS

van de gerangschikte en onbevaarbare waterlopen
en grachten van algemeen belang

Provincie Antwerpen
Departement Leefmilieu - Dienst Integraal Waterbeleid
Koningin Elisabethlei 22
2018 Antwerpen

T 03 240 64 61

diw@provincieantwerpen.be
www.provincieantwerpen.be

Steenkensbeek

A.7.20
8518

Dwarsprofiel 60


OPGEMETEN IN: 1999

60

lengteschaal 1/100

hoogteschaal 1/100

Vergelijkingsvlak
6m.

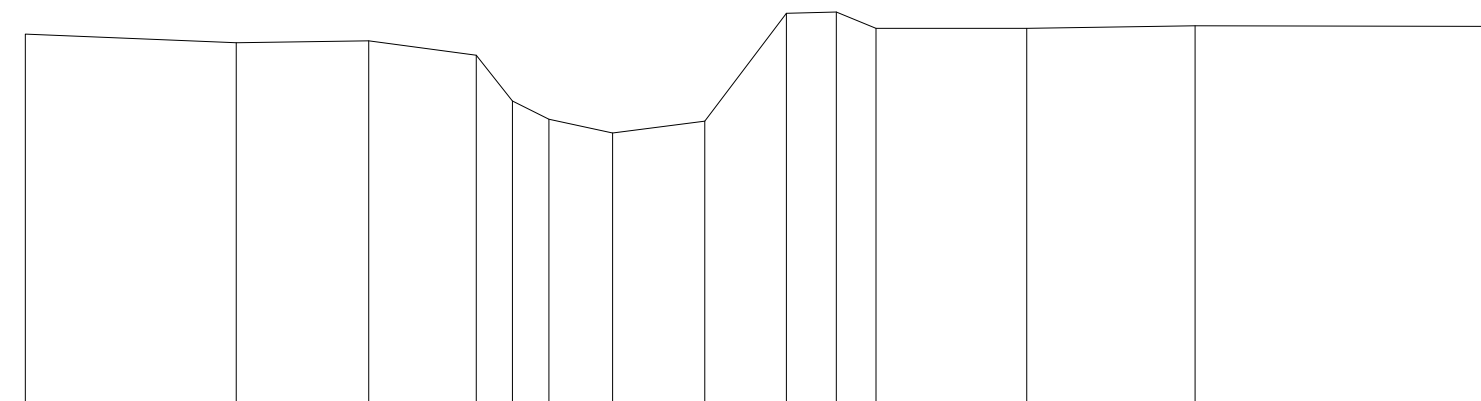

Terreinhoogte	11.7	11.57	11.6	11.38	10.68	10.4	10.19	10.37	12.02	12.04	11.79	11.79	11.83
Tussenafstand	3.22	2.03	1.64	0.55	0.56	0.97	1.41	1.24	0.76	0.61	2.3	2.58	4.77
Ontwerphoogte													
Ontwerpafstand													