



DIGITALE ATLAS

van de gerangschikte en onbevaarbare waterlopen
en grachten van algemeen belang

Provincie Antwerpen
Departement Leefmilieu - Dienst Integraal Waterbeleid
Koningin Elisabethlei 22
2018 Antwerpen

T 03 240 64 61

diw@provincieantwerpen.be
www.provincieantwerpen.be

Steenkensbeek


A.7.20
8518

Dwarsprofiel 61

OPGEMETEN IN: 1999

61
lengteschaal 1/100
hoogteschaal 1/100

Vergelijkingsvlak
6m.

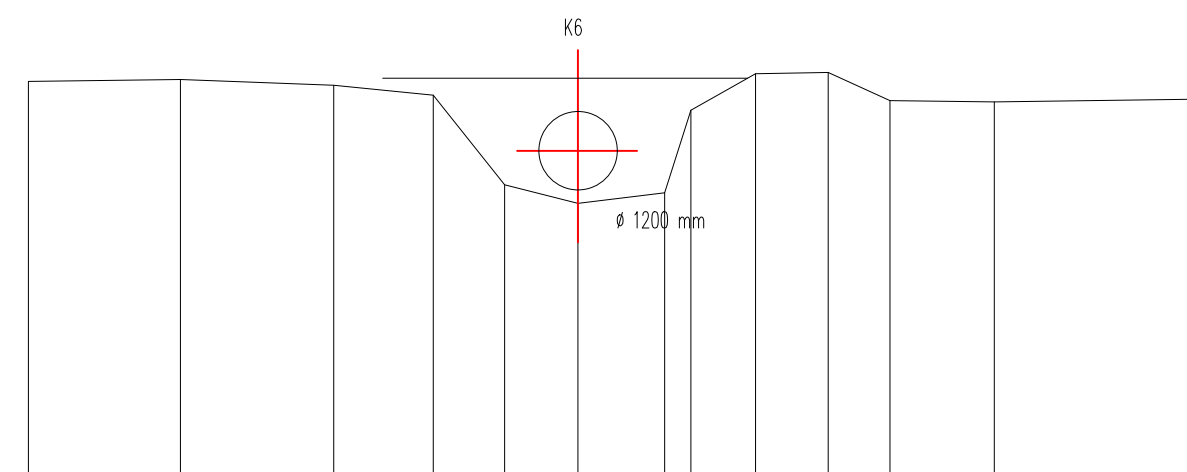

Terreinhoogte	12.11	12.14	12.05	11.9	10.53	10.25	10.41	11.67	12.23	12.25	11.82	11.8	
Tussenafstand	2.33	2.34	1.52	1.09	1.12	1.33	0.4	0.99	1.11	0.94	1.59	3.29	
Ontwerphoogte													
Ontwerpafstand													