



DIGITALE ATLAS

van de gerangschikte en onbevaarbare waterlopen
en grachten van algemeen belang

Provincie Antwerpen
Departement Leefmilieu - Dienst Integraal Waterbeleid
Koningin Elisabethlei 22
2018 Antwerpen

T 03 240 64 61

diw@provincieantwerpen.be
www.provincieantwerpen.be

Steenkensbeek

A.7.20

8518

Dwarsprofiel 96


OPGEMETEN IN: 1999

96

lengteschaal 1/100

hoogteschaal 1/100

Vergelijkingsvlak
7m.

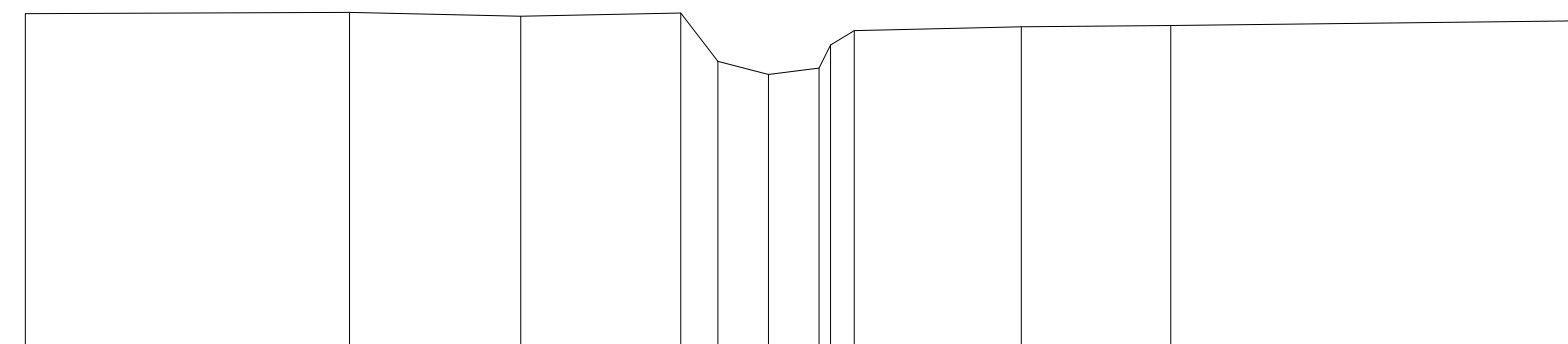

Terreinhoogte	12.16	12.18	12.12	12.17	11.43	11.23	11.37	11.68	11.9	11.96	11.98	12.0
Tussenafstand	4.96	2.62	2.45	0.56	0.77	0.77	0.856	2.56	2.28	6.4		
Ontwerphoogte												
Ontwerpafstand												