




van de gerangschikte en onbevaarbare waterlopen
en grachten van algemeen belang

diw@provincieantwerpen.be
www.provincieantwerpen.be

A.7.20
8518

OPGEMETEN IN: 1999

Vergelijkingsvlak
6m.

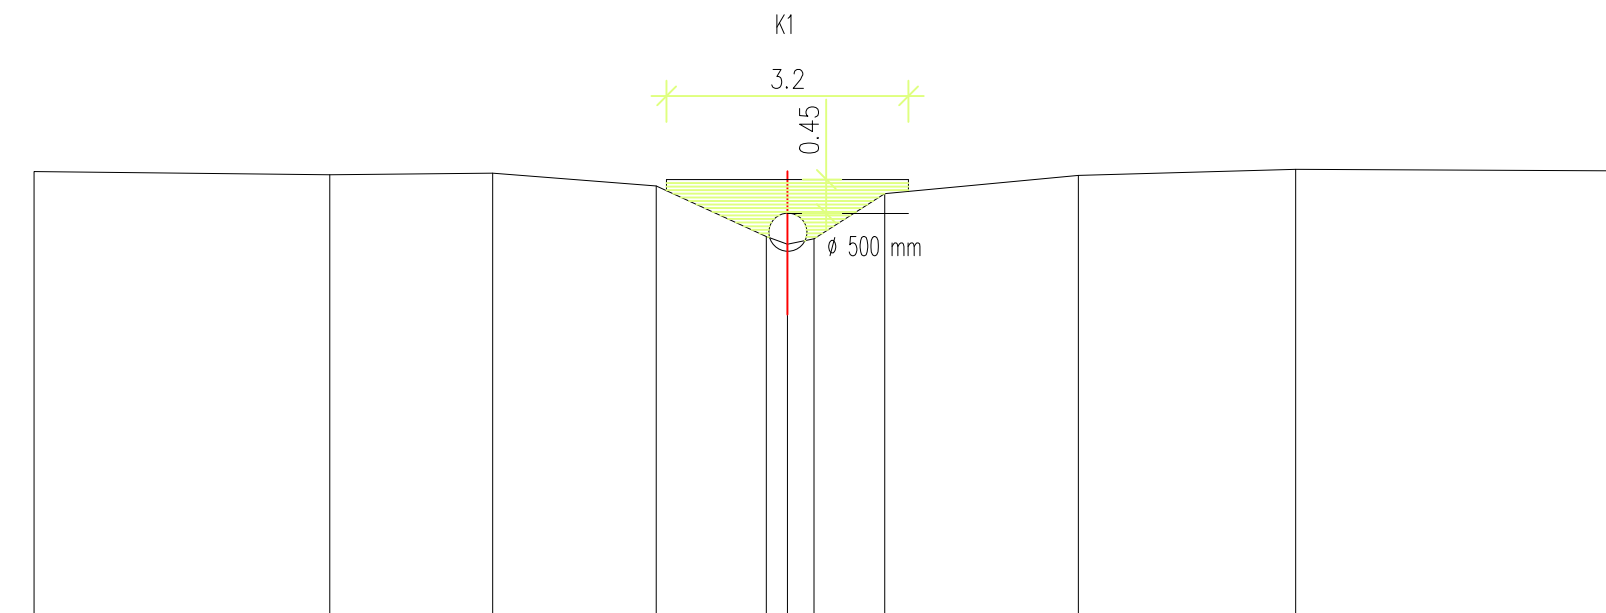

Terreinhoogte	11.93	11.89	11.91	11.74	11.07	10.97	11.04	11.64	11.88	11.96	
Tussenafstand		3.91	2.16	2.16	1.46	0.28	0.35	0.94	2.56	2.87	4.49
Ontwerphoogte											
Ontwerpafstand											