



Provincie
Antwerpen

DIGITALE ATLAS

van de gerangschikte en onbevaarbare waterlopen
en grachten van algemeen belang

Provincie Antwerpen
Departement Leefmilieu - Dienst Integraal Waterbeleid
Koningin Elisabethlei 22
2018 Antwerpen

T 03 240 64 61

diw@provincieantwerpen.be
www.provincieantwerpen.be

Itterbeek

A.6.16
8526


Dwarsprofiel_343

OPGEMETEN IN: 1999

343

lengteschaal 1/100
hoogteschaal 1/100

Vergelijkingsvlak
8m.

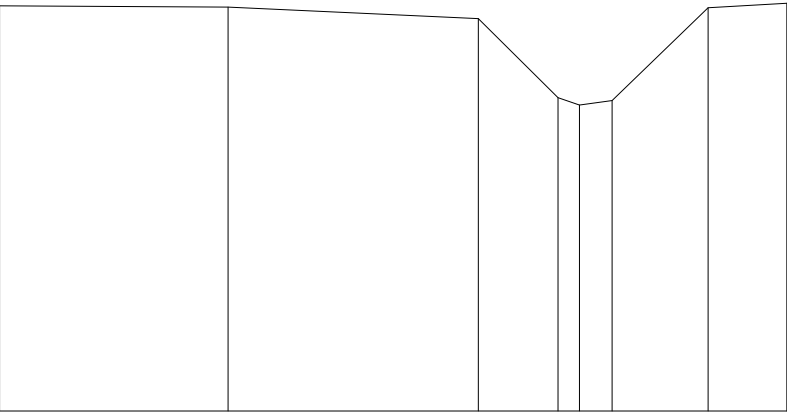

Terreinhoogte	13.36	13.34	13.19	12.14	12.05	12.11	13.33	13.39
Tussenafstand		3.02	3.31	1.06	0.28	0.43	1.27	1.04