



Provincie
Antwerpen

DIGITALE ATLAS

van de gerangschikte en onbevaarbare waterlopen
en grachten van algemeen belang

Provincie Antwerpen
Departement Leefmilieu - Dienst Integraal Waterbeleid
Koningin Elisabethlei 22
2018 Antwerpen

T 03 240 64 61

diw@provincieantwerpen.be
www.provincieantwerpen.be

Itterbeek

A.6.16
8526


Dwarsprofiel_344

OPGEMETEN IN: 1999

344

lengteschaal 1/100
hoogteschaal 1/100

Vergelijkingsvlak
8m.

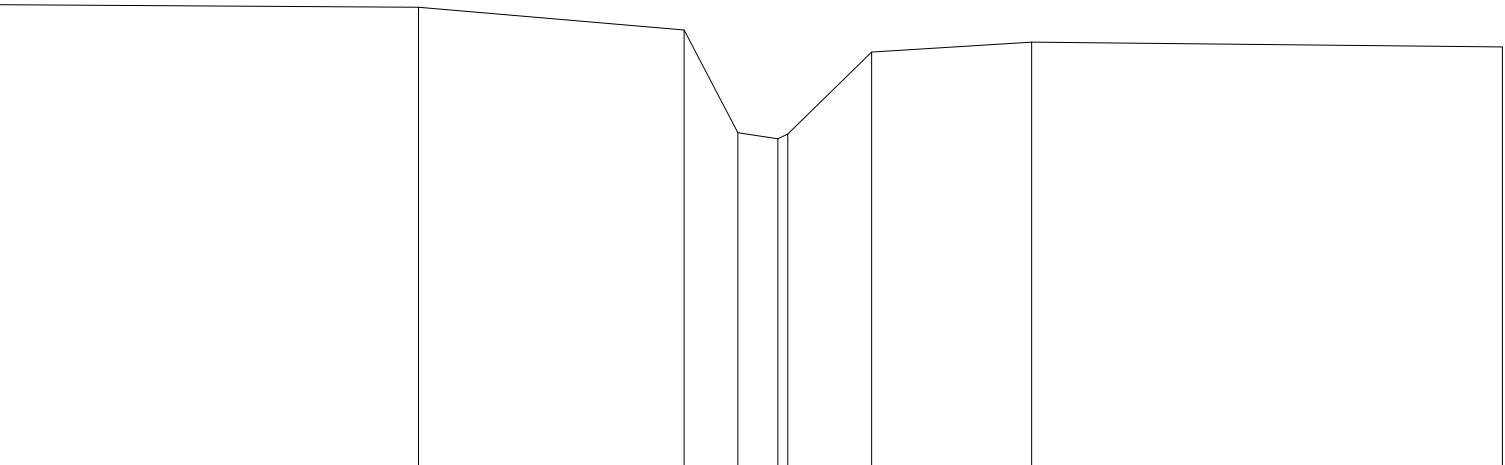

Terreinhoogte	14.1	14.07	13.77	12.41	12.33	12.39	13.47	13.61	13.54
Tussenafstand		5.54	3.51	0.71	0.53	0.13	1.11	2.12	6.23