

DIGITALE ATLAS

van de gerangschikte en onbevaarbare waterlopen
en grachten van algemeen belang

Provincie Antwerpen
Departement Leefmilieu - Dienst Integraal Waterbeleid
Koningin Elisabethlei 22
2018 Antwerpen

T 03 240 64 61

diw@provincieantwerpen.be
www.provincieantwerpen.be

Itterbeek


A.6.16
8526

Dwarsprofiel_345

OPGEMETEN IN: 1999

345
lengteschaal 1/100
hoogteschaal 1/100

Vergelijkingsvlak
8m.

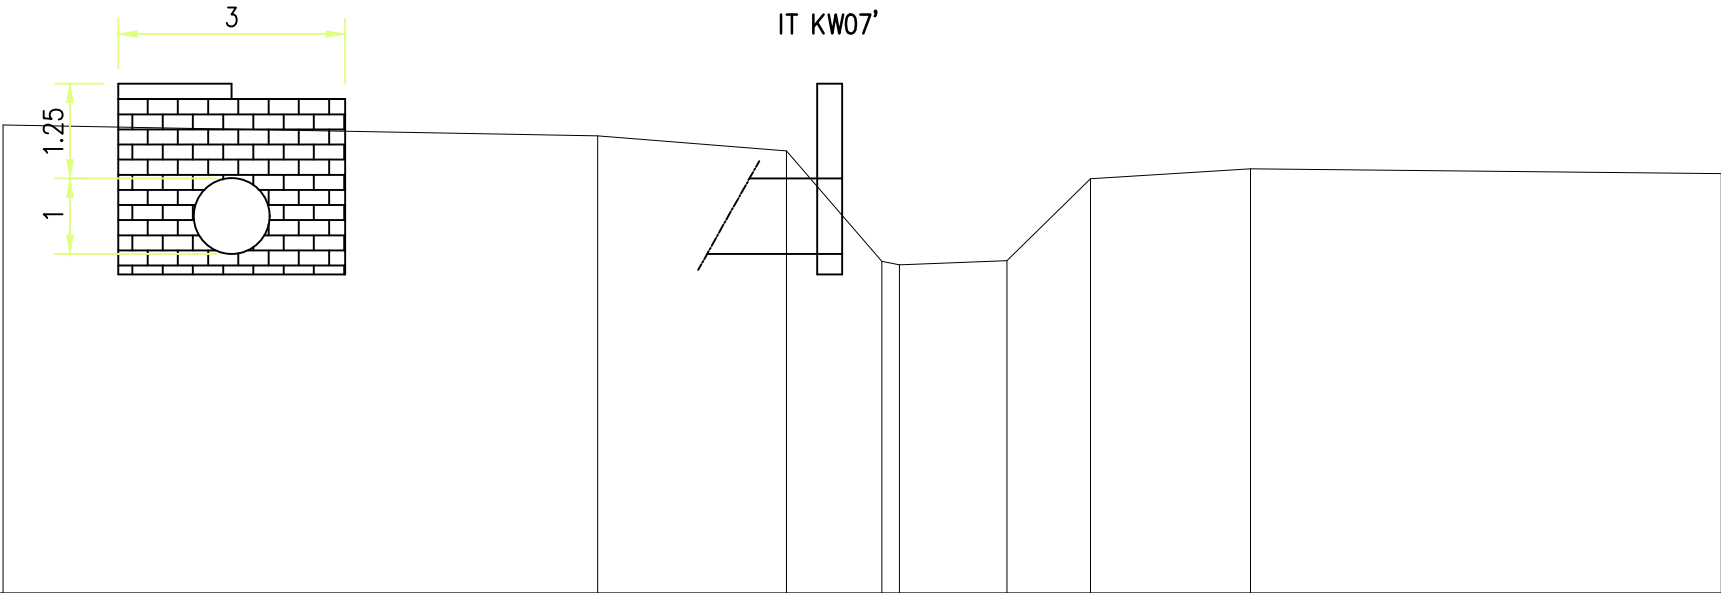

Terreinhoogte	14.19	14.04	13.84	12.39	12.34	12.39	13.47	13.61	13.54
Tussenafstand		7.87	2.5	1.26	0.23	1.42	1.11	2.12	6.23