



Provincie
Antwerpen

DIGITALE ATLAS

van de gerangschikte en onbevaarbare waterlopen
en grachten van algemeen belang

Provincie Antwerpen
Departement Leefmilieu - Dienst Integraal Waterbeleid
Koningin Elisabethlei 22
2018 Antwerpen

T 03 240 64 61

diw@provincieantwerpen.be
www.provincieantwerpen.be

Itterbeek


A.6.16
8526

Dwarsprofiel_346

OPGEMETEN IN: 1999

346
lengteschaal 1/100
hoogteschaal 1/100

Vergelijkingsvlak
8m.

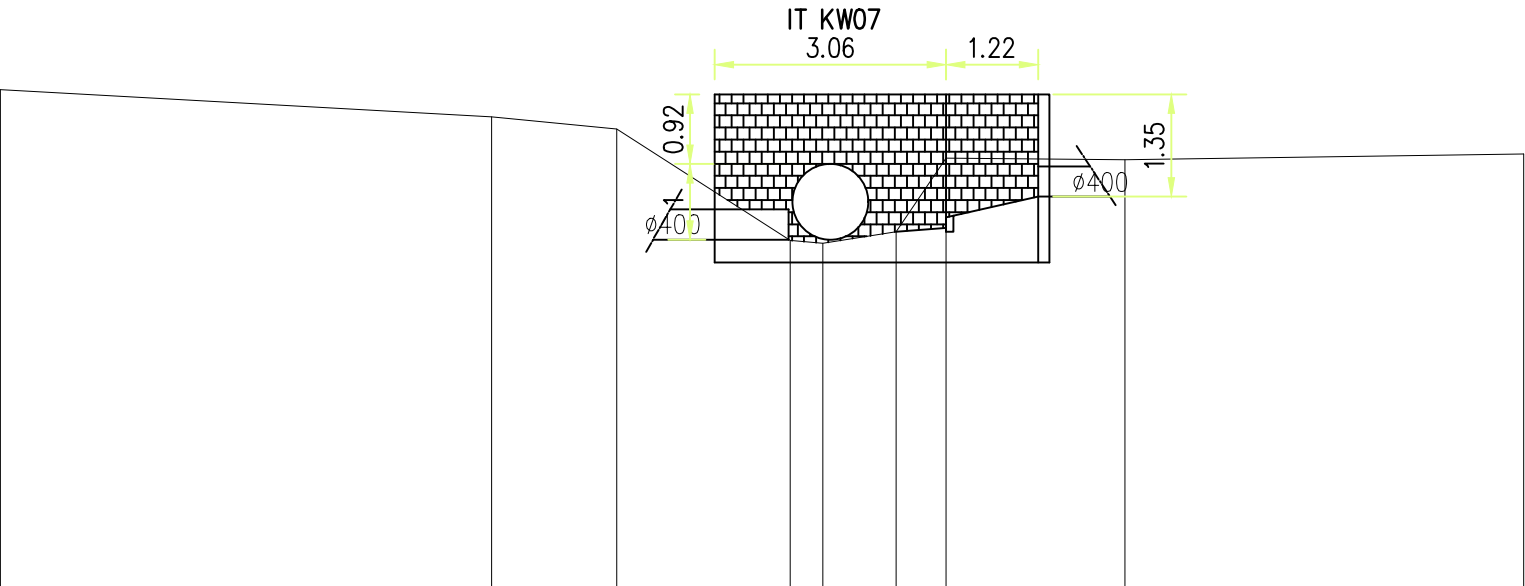

Terreinhoogte	14.59	14.24	14.08	12.6	12.56	12.72	13.69	13.67	13.74
Tussenafstand		6.5	1.65	2.29	0.43	0.97	0.66	2.37	5.27