



Provincie

Antwerpen

DIGITALE ATLAS

van de gerangschikte en onbevaarbare waterlopen
en grachten van algemeen belang

Provincie Antwerpen

Departement Leefmilieu - Dienst Integraal Waterbeleid

Koningin Elisabethlei 22

2018 Antwerpen

T 03 240 64 61

diw@provincieantwerpen.be

www.provincieantwerpen.be

Itterbeek

A.6.16

8526

Dwarsprofiel_347


OPGEMETEN IN:

1999

347

lengteschaal 1/100
hoogteschaal 1/100

Vergelijkingsvlak
8m.

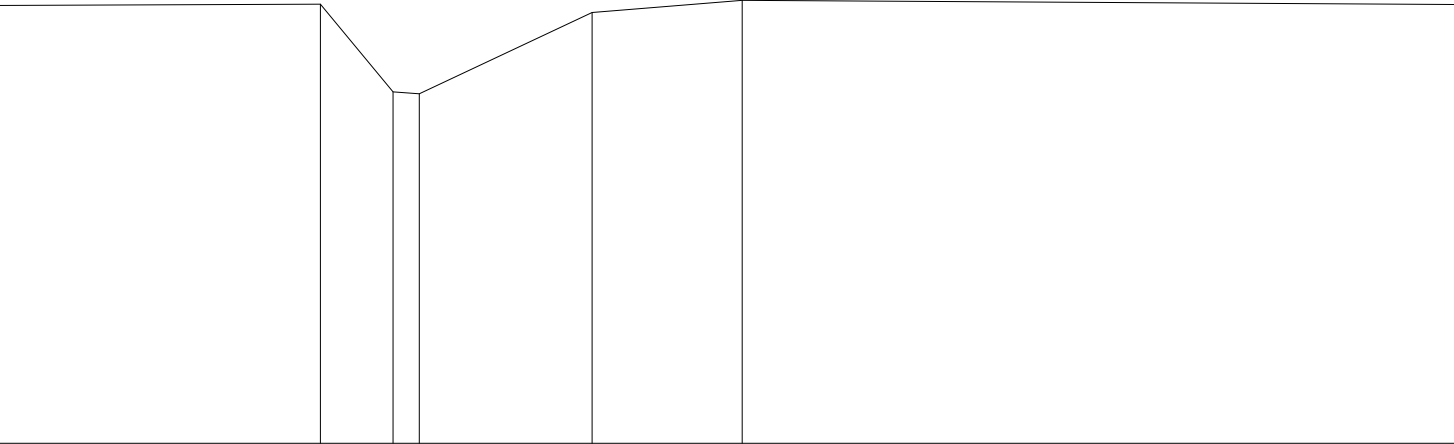

Terreinhoogte	13.79	13.81	12.65 12.62	13.7	13.86	13.8
Tussenafstand	4.26	0.96	3.5	2.28	1.99	9.42