



Provincie
Antwerpen

DIGITALE ATLAS

van de gerangschikte en onbevaarbare waterlopen
en grachten van algemeen belang

Provincie Antwerpen
Departement Leefmilieu - Dienst Integraal Waterbeleid
Koningin Elisabethlei 22
2018 Antwerpen

T 03 240 64 61

diw@provincieantwerpen.be
www.provincieantwerpen.be

Itterbeek


A.6.16
8526

Dwarsprofiel_349

OPGEMETEN IN: 1999

349
lengteschaal 1/100
hoogteschaal 1/100

Vergelijkingsvlak
8m.

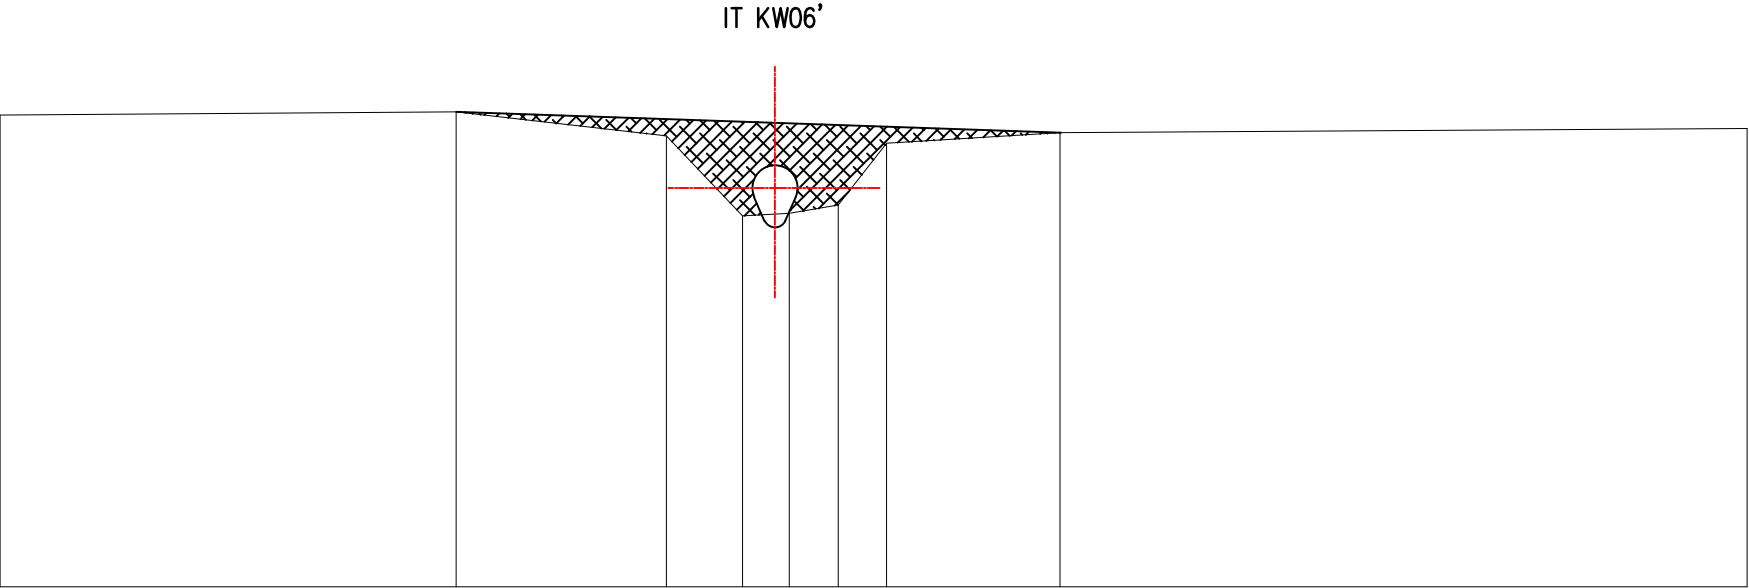

Terreinhoogte	14.24	14.28	13.96	12.91	12.94	13.05	13.86	14.01	14.06
Tussenafstand	6.03	2.78	1.01	0.62	0.65	0.64	2.3	9.09	