

DIGITALE ATLAS

van de gerangschikte en onbevaarbare waterlopen  
en grachten van algemeen belang

Provincie Antwerpen  
Departement Leefmilieu - Dienst Integraal Waterbeleid  
Koningin Elisabethlei 22  
2018 Antwerpen

T 03 240 64 61

[diw@provincieantwerpen.be](mailto:diw@provincieantwerpen.be)  
[www.provincieantwerpen.be](http://www.provincieantwerpen.be)


Itterbeek

A.6.16  
8526

Dwarsprofiel\_351

OPGEMETEN IN: 1999

351  
lengteschaal 1/100  
hoogteschaal 1/100  
  
Vergelijkingsvlak  
9m.

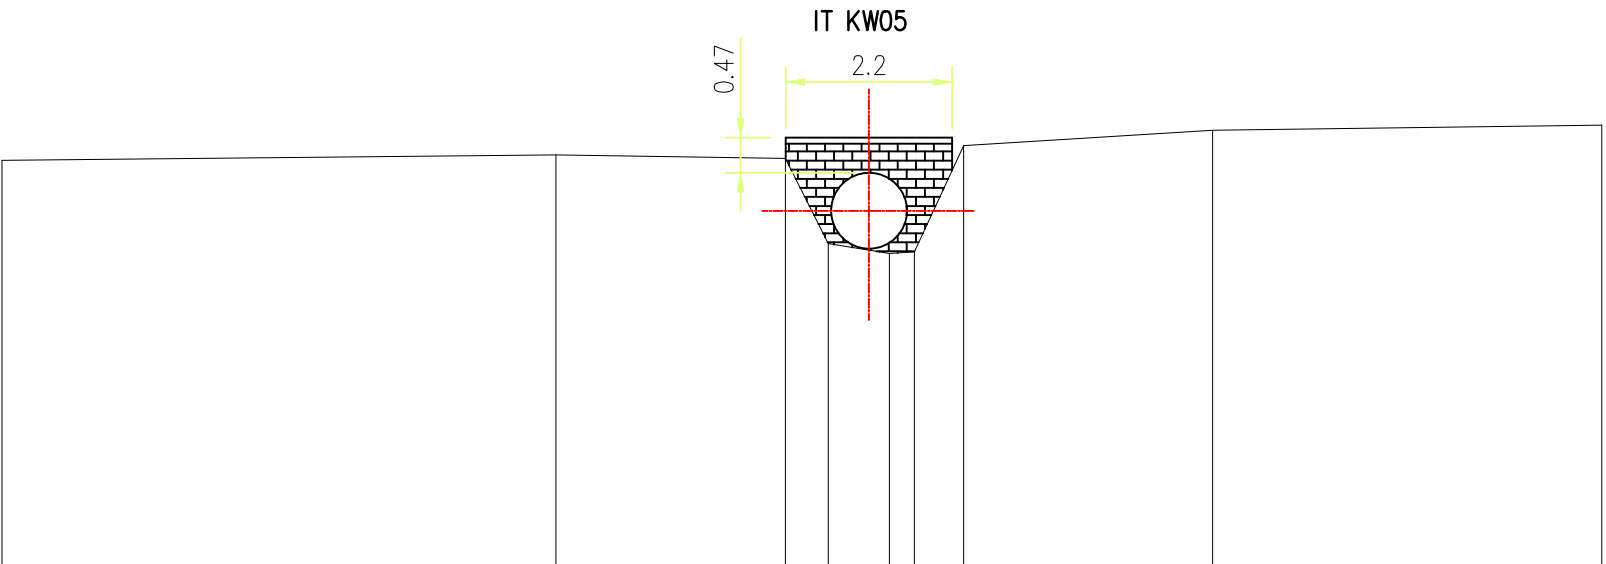

|               |       |       |       |       |       |       |       |       |       |
|---------------|-------|-------|-------|-------|-------|-------|-------|-------|-------|
| Terreinhoogte | 14.35 | 14.42 | 14.37 | 13.25 | 13.12 | 13.14 | 14.54 | 14.74 | 14.81 |
| Tussenafstand |       | 7.32  | 3.03  | 0.57  | 0.81  | 0.30  | 0.65  | 3.29  | 5.15  |