

DIGITALE ATLAS

van de gerangschikte en onbevaarbare waterlopen
en grachten van algemeen belang

Provincie Antwerpen
Departement Leefmilieu - Dienst Integraal Waterbeleid
Koningin Elisabethlei 22
2018 Antwerpen

T 03 240 64 61

diw@provincieantwerpen.be
www.provincieantwerpen.be

Itterbeek


A.6.16
8526

Dwarsprofiel_353

OPGEMETEN IN: 1999

353
lengteschaal 1/100
hoogteschaal 1/100

Vergelijkingsvlak
9m.

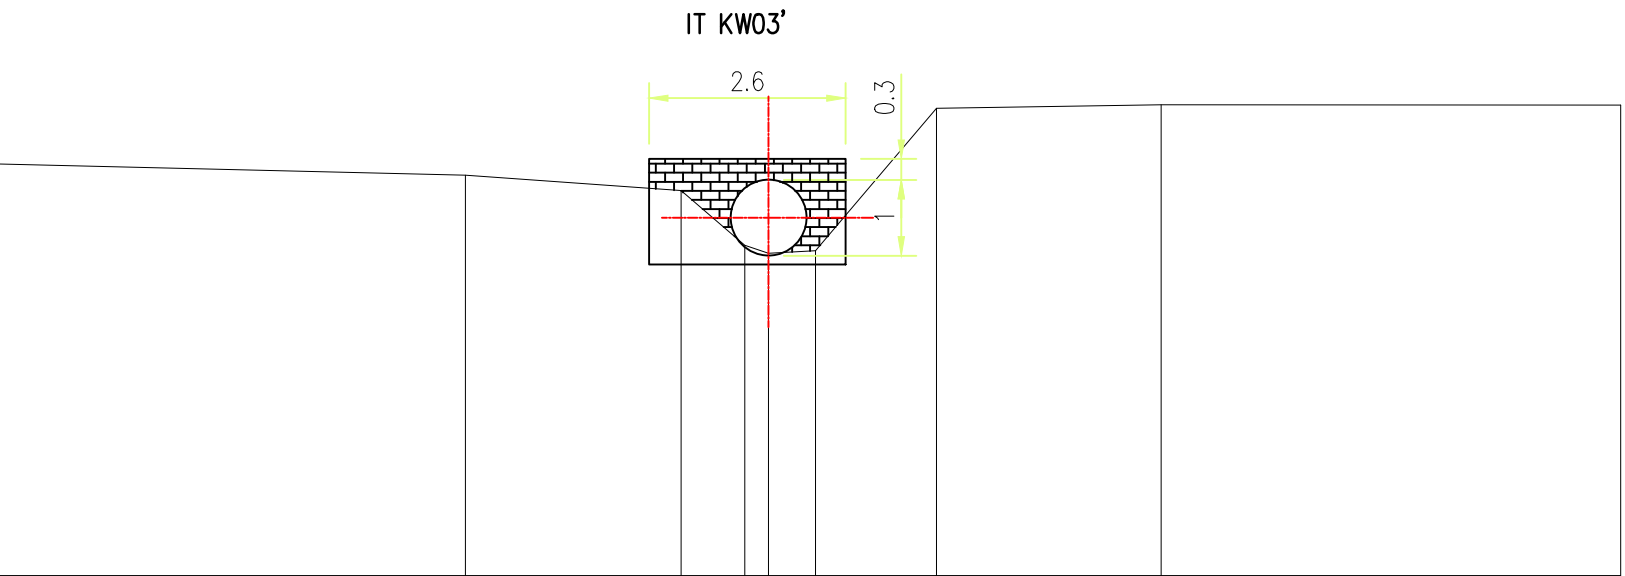

Terreinhoogte	14.44	14.29	14.09	13.37	13.26	13.3	15.18	15.23	15.22
Tussenafstand		6.18	2.85	0.85	0.30	0.62	1.6	2.97	6.08