

DIGITALE ATLAS

van de gerangschikte en onbevaarbare waterlopen
en grachten van algemeen belang

Provincie Antwerpen
Departement Leefmilieu - Dienst Integraal Waterbeleid
Koningin Elisabethlei 22
2018 Antwerpen

T 03 240 64 61

diw@provincieantwerpen.be
www.provincieantwerpen.be

Itterbeek


A.6.16
8526

Dwarsprofiel_354

OPGEMETEN IN: 1999

354
lengteschaal 1/100
hoogteschaal 1/100

Vergelijkingsvlak
9m.

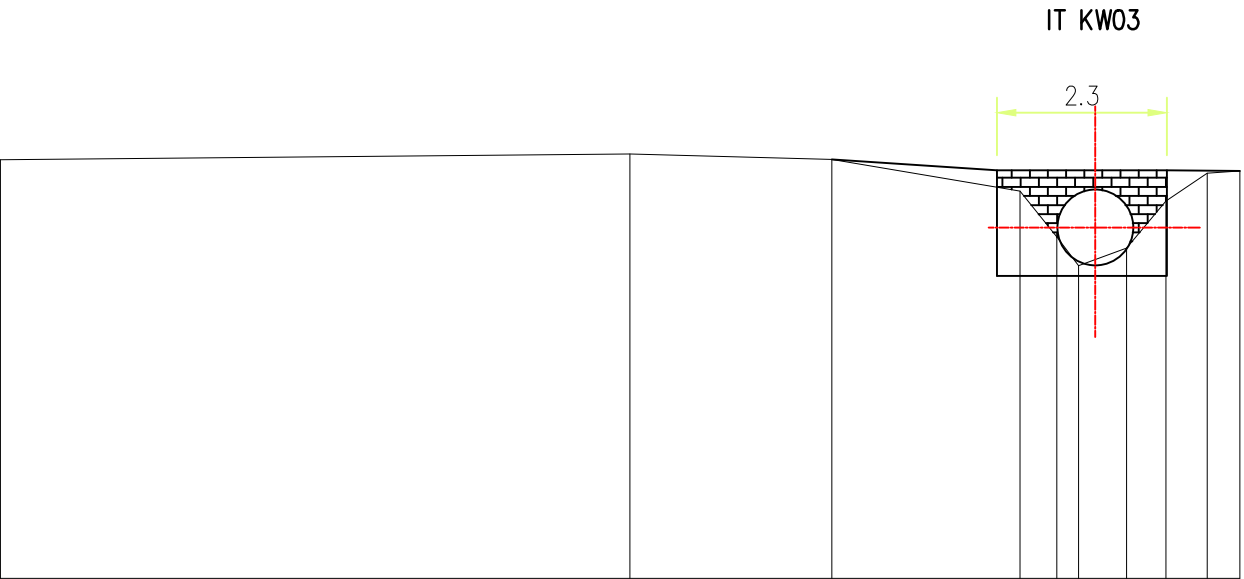

Terreinhoogte	14.54	14.61	14.54	14.12	13.52	13.14	13.37	13.99	14.36	14.39
Tussenafstand		8.33	2.67	2.49	0.49	2.63	0.52	0.54	0.43	