



Provincie
Antwerpen

DIGITALE ATLAS

van de gerangschikte en onbevaarbare waterlopen
en grachten van algemeen belang

Provincie Antwerpen
Departement Leefmilieu - Dienst Integraal Waterbeleid
Koningin Elisabethlei 22
2018 Antwerpen

T 03 240 64 61

diw@provincieantwerpen.be
www.provincieantwerpen.be

Itterbeek

A.6.16
8526

Dwarsprofiel_355


OPGEMETEN IN: 1999

355

lengteschaal 1/100
hoogteschaal 1/100

Vergelijkingsvlak
9m.

IT KW02

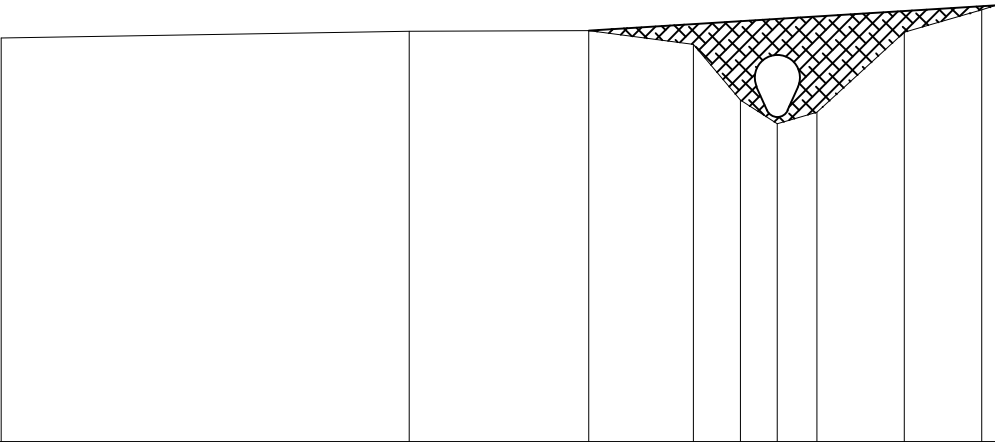

Terreinhoogte	14.34	14.42	14.43	14.25	13.52	13.2	13.35	14.41	14.71
Tussenafstand		5.4	2.37	1.39	0.62	0.49	0.53	1.15	1.020.19