

DIGITALE ATLAS

van de gerangschikte en onbevaarbare waterlopen
en grachten van algemeen belang

Provincie Antwerpen
Departement Leefmilieu - Dienst Integraal Waterbeleid
Koningin Elisabethlei 22
2018 Antwerpen

T 03 240 64 61

diw@provincieantwerpen.be
www.provincieantwerpen.be

Itterbeek


A.6.16
8526

Dwarsprofiel_356

OPGEMETEN IN: 1999

356
lengteschaal 1/100
hoogteschaal 1/100

Vergelijkingsvlak
9m.

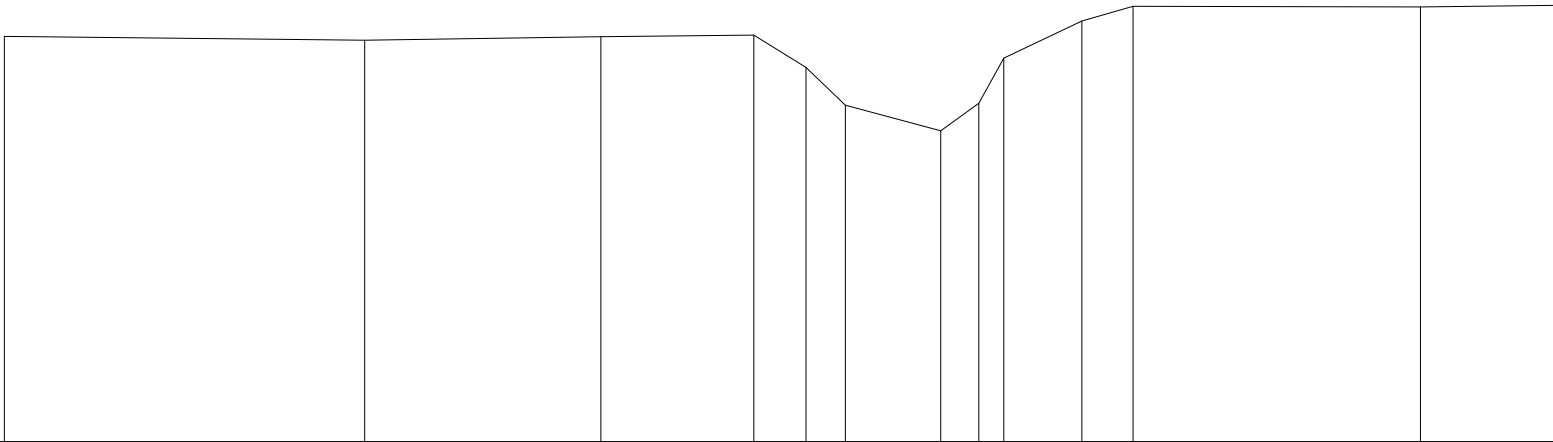

Terreinhoogte	14.35	14.3	14.35	14.37	13.95	13.44	13.11	13.47	14.07	14.56	14.75	14.74	14.77
Tussenafstand		4.77	3.12	2.03	0.69	0.52	1.26	0.5	0.33	1.04	0.68	3.8	1.8