



Provincie
Antwerpen

DIGITALE ATLAS

van de gerangschikte en onbevaarbare waterlopen
en grachten van algemeen belang

Provincie Antwerpen
Departement Leefmilieu - Dienst Integraal Waterbeleid
Koningin Elisabethlei 22
2018 Antwerpen

T 03 240 64 61

diw@provincieantwerpen.be
www.provincieantwerpen.be

Itterbeek

A.6.16
8526


Dwarsprofiel_357

OPGEMETEN IN: 1999

357

lengteschaal 1/100
hoogteschaal 1/100

Vergelijkingsvlak
9m.

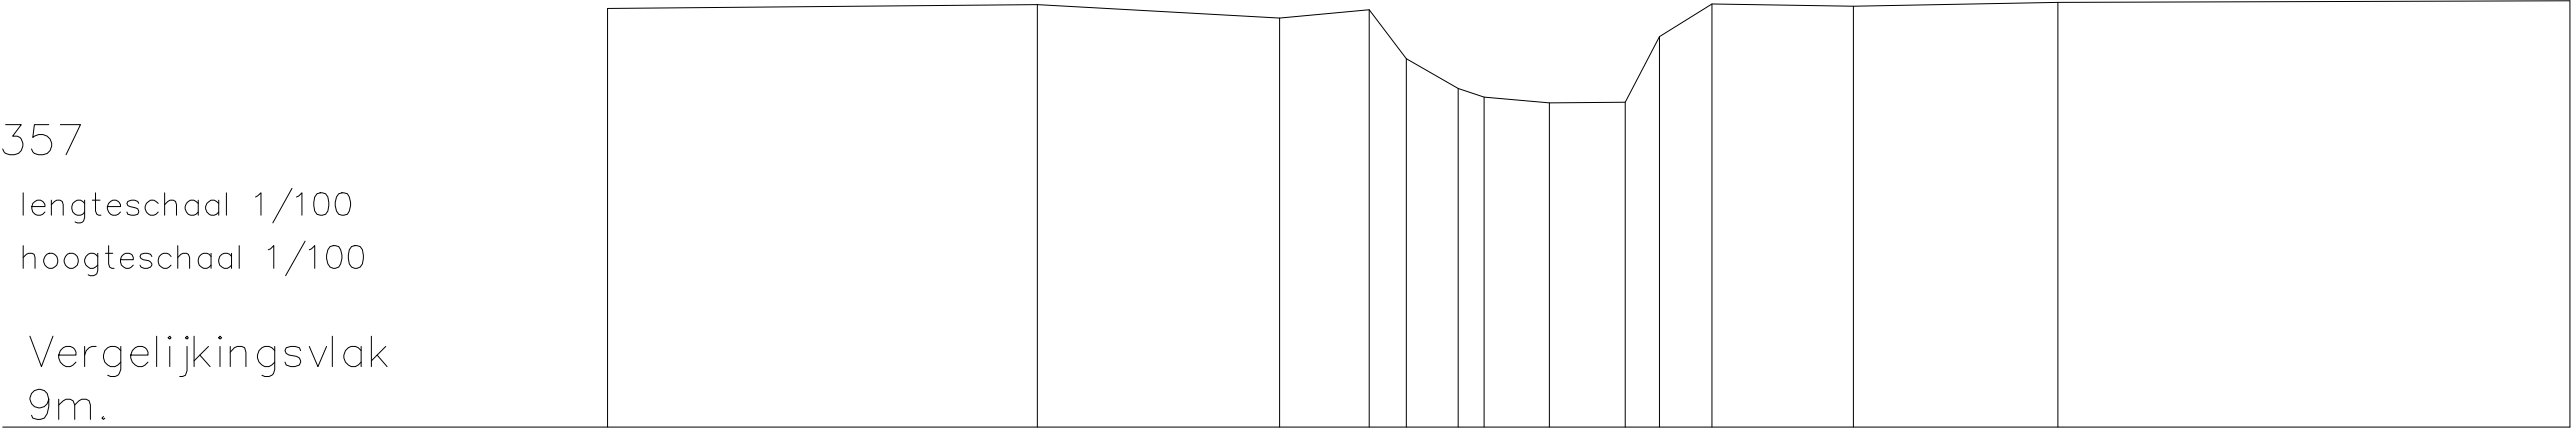

Terreinhoogte	14.54	14.59	14.41	14.52	13.87	13.48	13.36	13.29	13.3	14.16	14.6	14.57	14.62	14.64
Tussenafstand		5.69	3.21	1.18	0.49	0.69	0.34	0.86	1	0.46	0.7	1.87	2.7	6.77