



Provincie
Antwerpen

DIGITALE ATLAS

van de gerangschikte en onbevaarbare waterlopen
en grachten van algemeen belang

Provincie Antwerpen
Departement Leefmilieu - Dienst Integraal Waterbeleid
Koningin Elisabethlei 22
2018 Antwerpen

T 03 240 64 61

diw@provincieantwerpen.be
www.provincieantwerpen.be

Itterbeek

A.6.16
8526

Dwarsprofiel_358


OPGEMETEN IN:

1999

358

lengteschaal 1/100
hoogteschaal 1/100

Vergelijkingsvlak
8m.

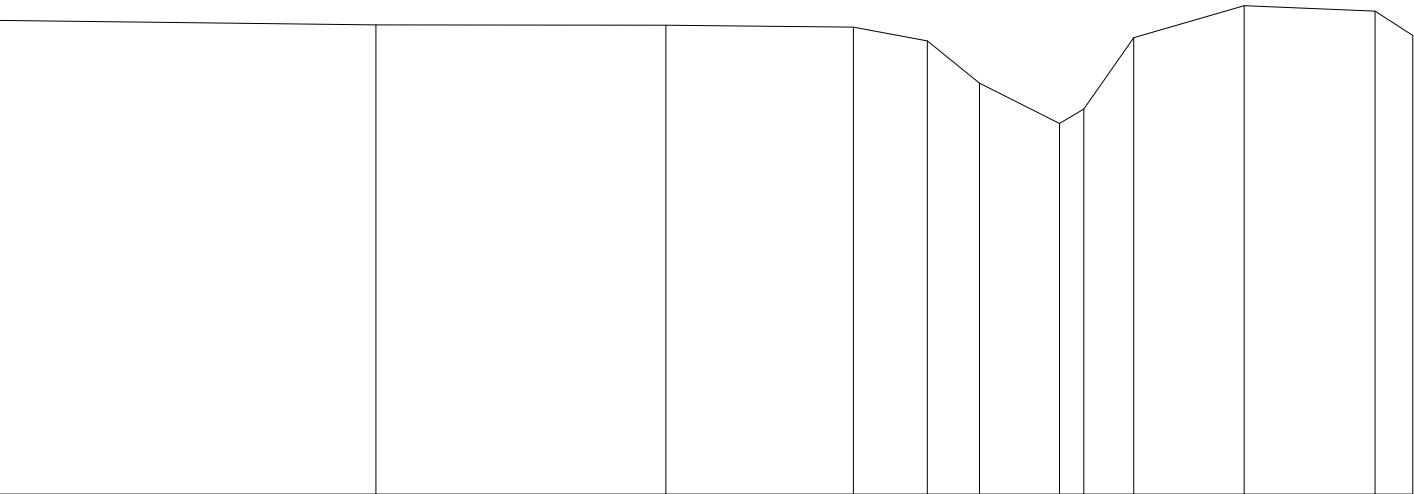

Terreinhoogte	14.26	14.21	14.2	14.18	13.99	13.43	12.9	13.09	14.03	14.46	14.39	14.07
Tussenafstand		4.98	3.83	2.48	0.98	0.69	1.06	0.32	0.66	1.46	1.73	0.5