



DIGITALE ATLAS

van de gerangschikte en onbevaarbare waterlopen
en grachten van algemeen belang

Provincie Antwerpen
Departement Leefmilieu - Dienst Integraal Waterbeleid
Koningin Elisabethlei 22
2018 Antwerpen

T 03 240 64 61

diw@provincieantwerpen.be
www.provincieantwerpen.be

Burgemeesterloop

A.7.29.41
8602


Dwarsprofiel_52

OPGEMETEN IN: 2018

DP

52

Km 515.84m
Hsch 1/100
Lsch 1/100
Vvlak 24.00T.A.W.

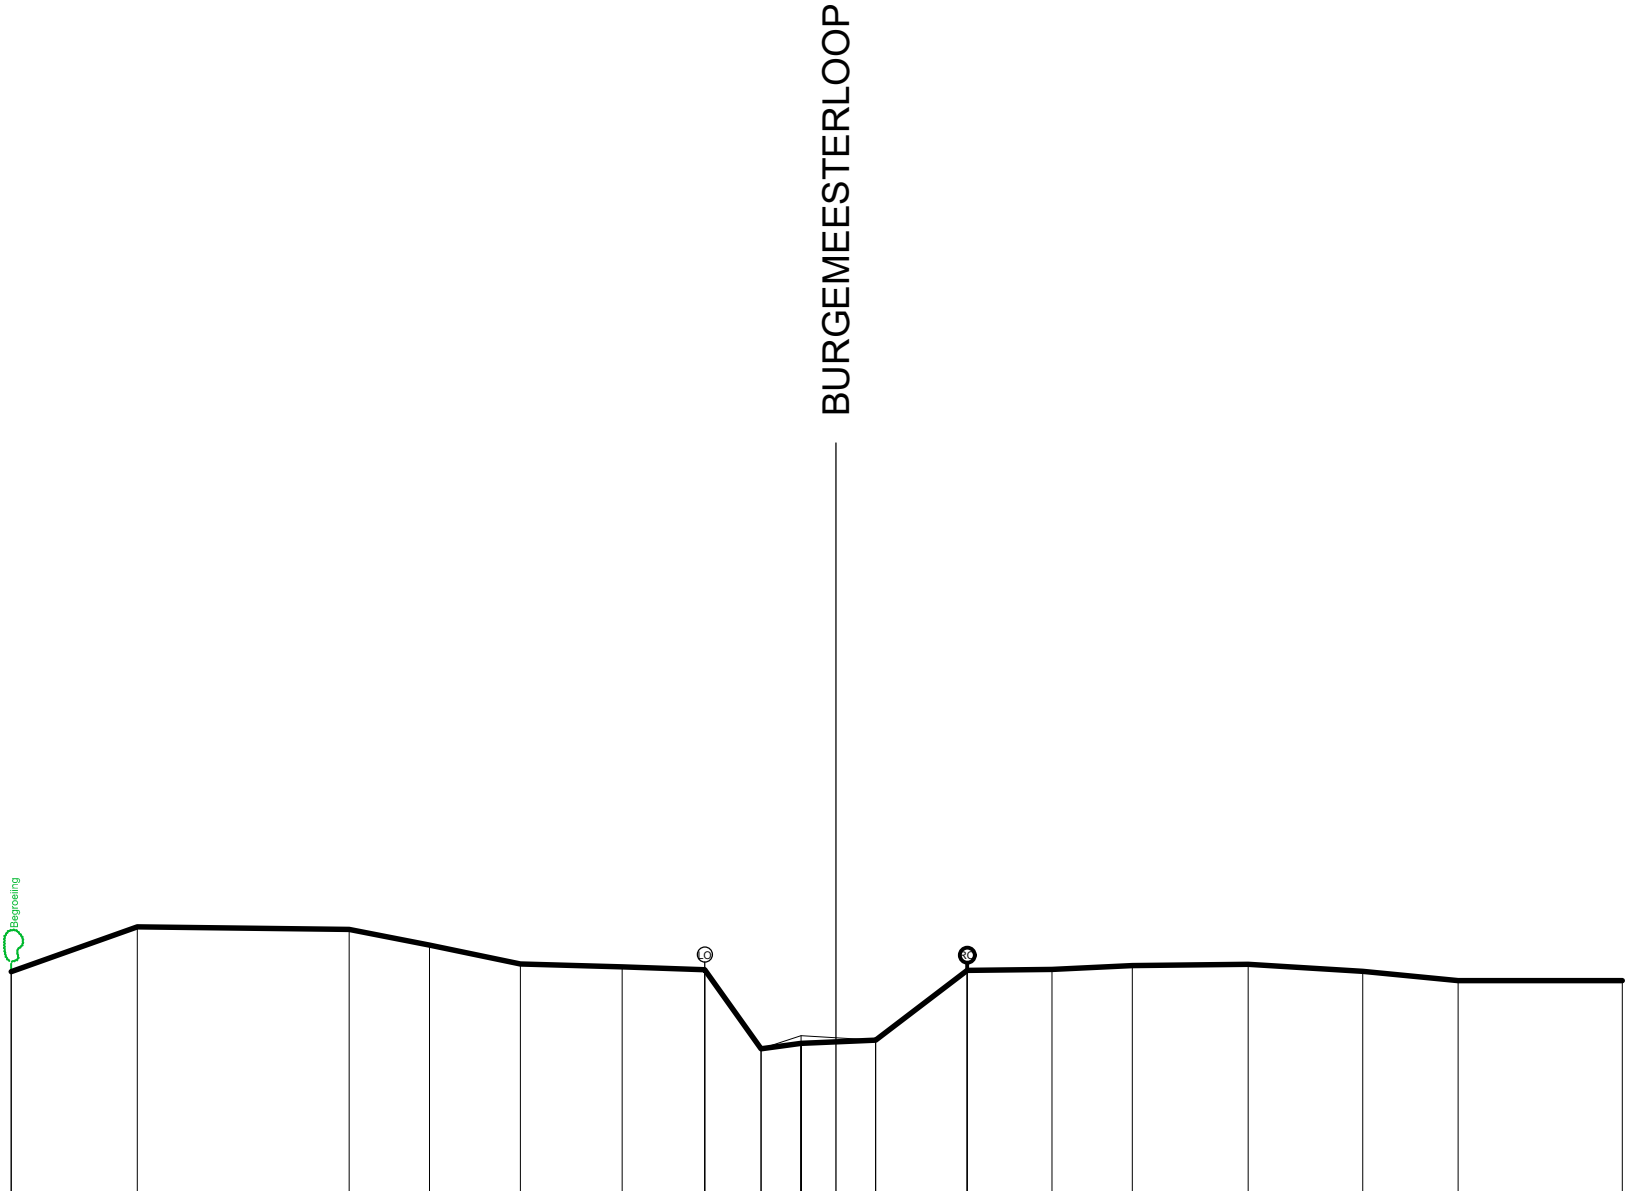

HOOGTEPEIL	27.01	27.60	27.57	27.96	27.11	27.07	27.03	25.99	26.06	26.10	27.03	27.04	27.09	27.11	27.01	26.89	26.89	
SLIB							27.03	25.99	26.16	26.10	27.03							
TUSSENAFSTAND		1.66	2.80	1.06	1.20	1.35	1.09	0.75	0.53	0.46	0.52	1.21	1.12	1.06	1.53	1.52	1.26	2.18
KUMULAFSTAND	-10.91	-9.24	-6.44	-5.38	-4.17	-2.83	-1.74	-0.99	-0.46	0.00	0.52	1.74	2.86	3.92	5.45	6.97	8.23	10.40