



Provincie
Antwerpen

DIGITALE ATLAS

van de gerangschikte en onbevaarbare waterlopen
en grachten van algemeen belang

Provincie Antwerpen
Departement Leefmilieu - Dienst Integraal Waterbeleid
Koningin Elisabethlei 22
2018 Antwerpen

T 03 240 64 61

diw@provincieantwerpen.be
www.provincieantwerpen.be

Holleveldenloop

A.6.16.6
8615


Dwarsprofiel_01

OPGEMETEN IN: 1999

1

lengteschaal 1/100
hoogteschaal 1/100

Vergelijkingsvlak
6m.

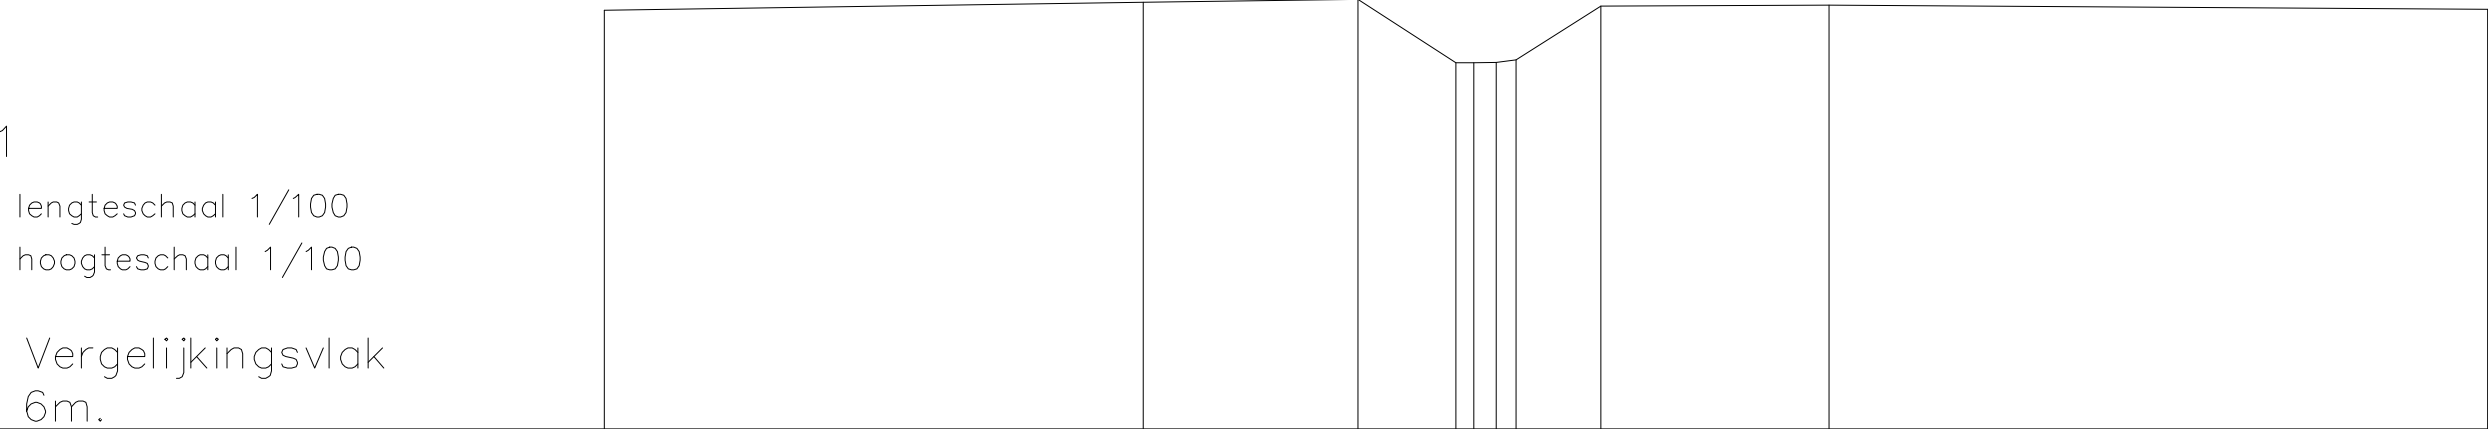

Terreinhoogte	11.53	11.64	11.68	10.84	10.84	10.84	10.84	11.59	11.6	11.55
Tussenafstand		7.13	2.84	1.29	0.26	0.26	1.12		3.02	8.71