



Provincie
Antwerpen

DIGITALE ATLAS

van de gerangschikte en onbevaarbare waterlopen
en grachten van algemeen belang

Provincie Antwerpen
Departement Leefmilieu - Dienst Integraal Waterbeleid
Koningin Elisabethlei 22
2018 Antwerpen

T 03 240 64 61

diw@provincieantwerpen.be
www.provincieantwerpen.be

Holleveldenloop

A.6.16.6
8615


Dwarsprofiel_14

OPGEMETEN IN: 1999

14

lengteschaal 1/100
hoogteschaal 1/100

Vergelijkingsvlak
11m.

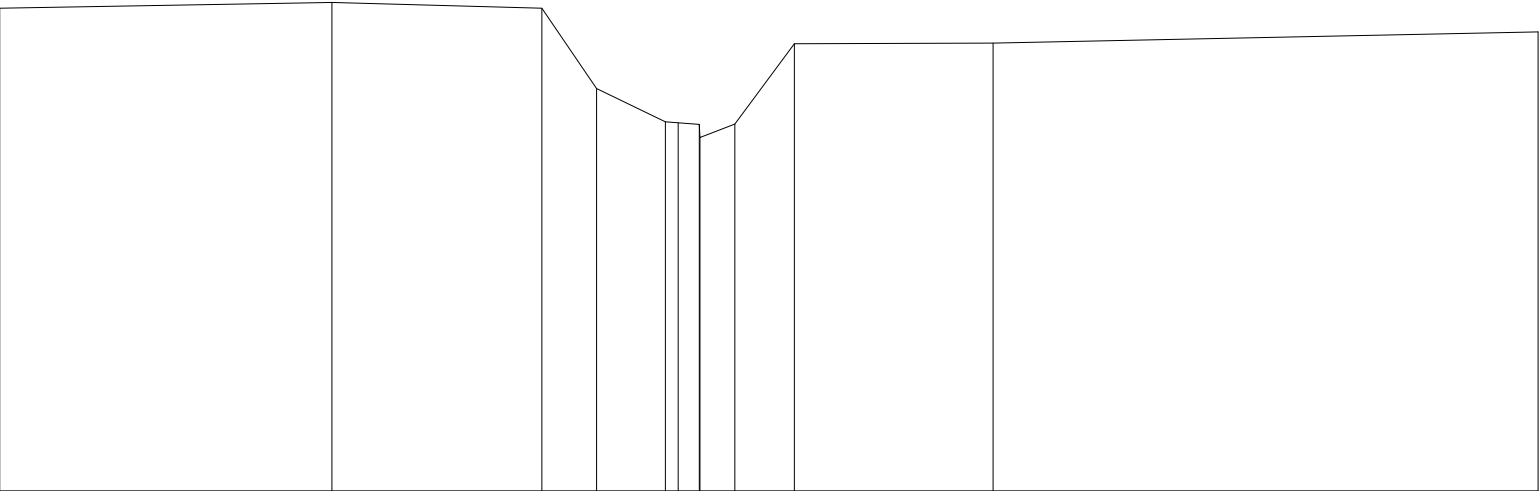

Terreinhoogte	17.38	17.46	17.38	16.32	15.89	15.89	15.85	16.91	16.92	17.07
Tussenafstand		4.39	2.78	0.73	0.91	0.02	0.46	0.79	2.63	7.21