

DIGITALE ATLAS

van de gerangschikte en onbevaarbare waterlopen
en grachten van algemeen belang

Provincie Antwerpen
Departement Leefmilieu - Dienst Integraal Waterbeleid
Koningin Elisabethlei 22
2018 Antwerpen

T 03 240 64 61

diw@provincieantwerpen.be
www.provincieantwerpen.be

Holleveldenloop

A.6.16.6
8615


Dwarsprofiel_15

OPGEMETEN IN: 1999

15

lengteschaal 1/100
hoogteschaal 1/100

Vergelijkingsvlak
12m.

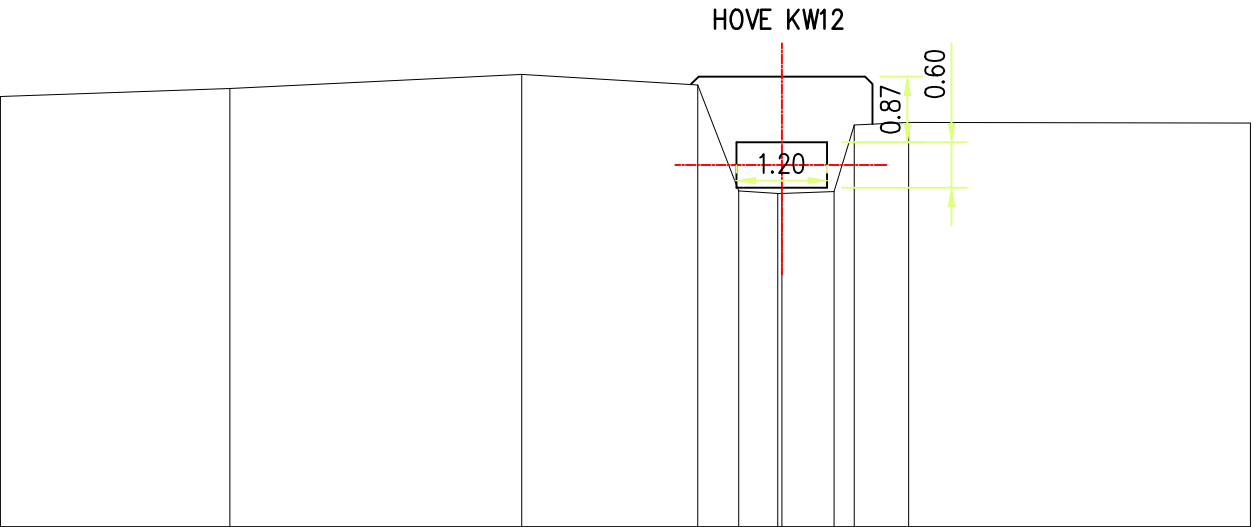

Terreinhoogte	17.69	17.79	17.98	17.84	16.44	16.4	16.43	17.31	17.35	17.33
Tussenafstand		3.03	3.86	2.33	0.54	0.22	0.59	0.72		4.52