



Provincie
Antwerpen

DIGITALE ATLAS

van de gerangschikte en onbevaarbare waterlopen
en grachten van algemeen belang

Provincie Antwerpen
Departement Leefmilieu - Dienst Integraal Waterbeleid
Koningin Elisabethlei 22
2018 Antwerpen

T 03 240 64 61

diw@provincieantwerpen.be
www.provincieantwerpen.be

Holleveldenloop


A.6.16.6
8615

Dwarsprofiel_18

OPGEMETEN IN: 1999

18
lengteschaal 1/100
hoogteschaal 1/100

Vergelijkingsvlak
13m.

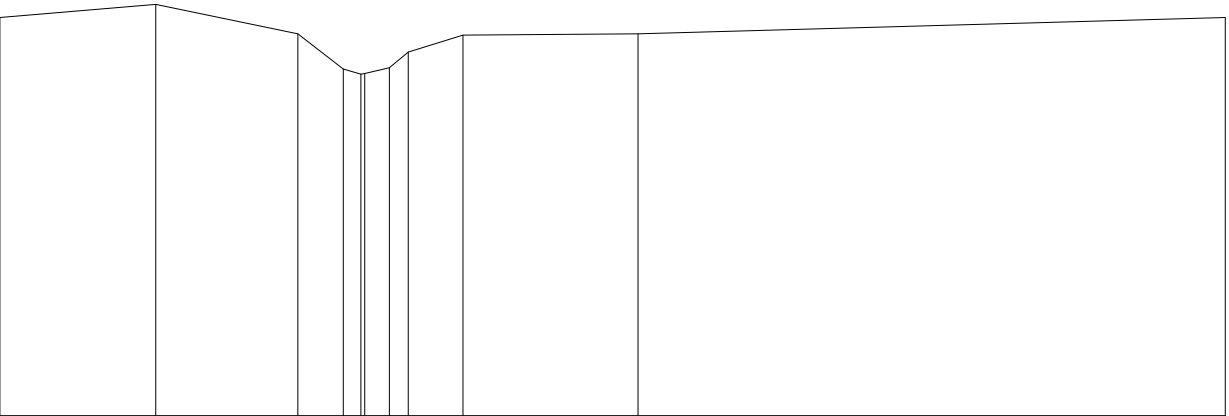

Terreinhoogte	18.26	18.44	18.05	17.58	17.54	17.81	18.03	18.05	18.27
Tussenafstand		2.06	1.88	0.60	0.25	0.25	2.72	2.31	7.77