



Provincie
Antwerpen

DIGITALE ATLAS

van de gerangschikte en onbevaarbare waterlopen
en grachten van algemeen belang

Provincie Antwerpen
Departement Leefmilieu - Dienst Integraal Waterbeleid
Koningin Elisabethlei 22
2018 Antwerpen

T 03 240 64 61

diw@provincieantwerpen.be
www.provincieantwerpen.be

Holleveldenloop

A.6.16.6
8615


Dwarsprofiel_19

OPGEMETEN IN: 1999

19

lengteschaal 1/100
hoogteschaal 1/100

Vergelijkingsvlak
13m.

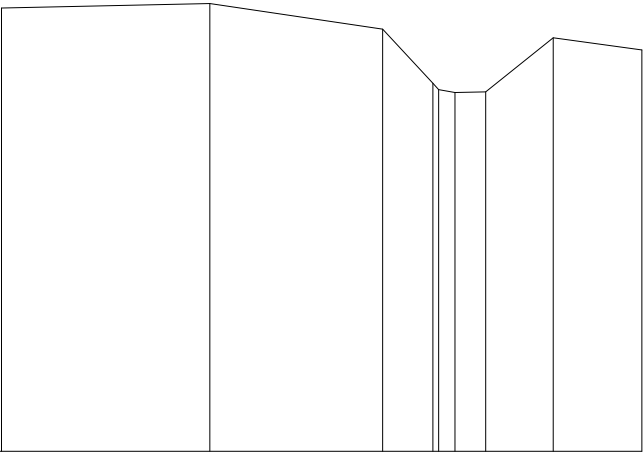

Terreinhoogte	18.86	18.92	18.58	17.97	17.74	17.75	18.46	18.3
Tussenafstand		2.76	2.29	0.60	0.41	0.9	1.17	