



Provincie  
Antwerpen

# DIGITALE ATLAS

van de gerangschikte en onbevaarbare waterlopen  
en grachten van algemeen belang

Provincie Antwerpen  
Departement Leefmilieu - Dienst Integraal Waterbeleid  
Koningin Elisabethlei 22  
2018 Antwerpen

T 03 240 64 61

diw@provincieantwerpen.be  
www.provincieantwerpen.be

Holleveldenloop

A.6.16.6  
8615


Dwarsprofiel\_24

OPGEMETEN IN: 1999

24

lengteschaal 1/100  
hoogteschaal 1/100

Vergelijkingsvlak  
14m.

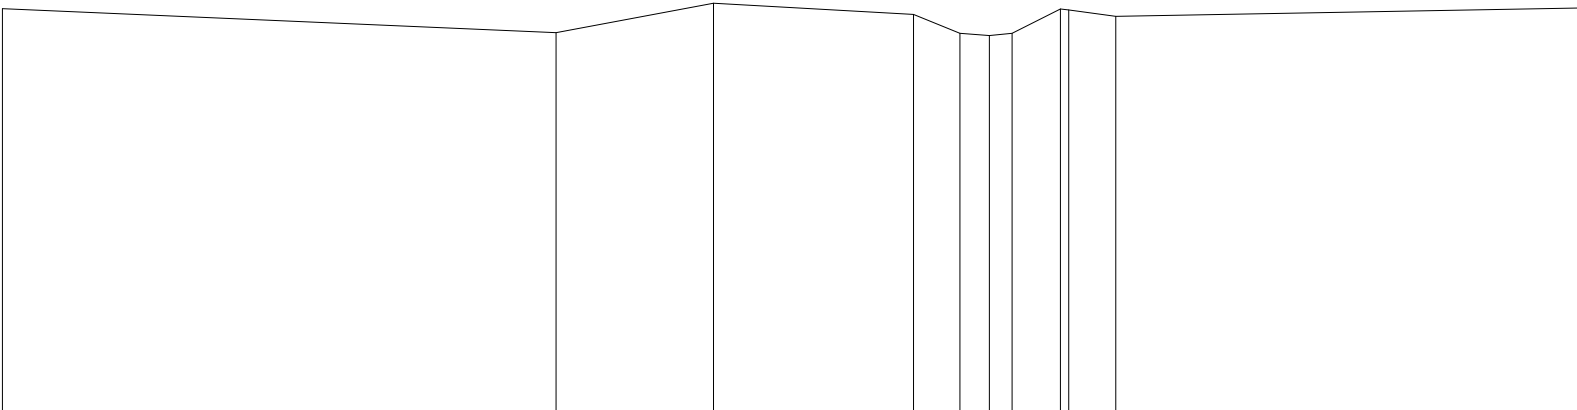

|               |       |      |       |       |      |       |      |       |       |       |
|---------------|-------|------|-------|-------|------|-------|------|-------|-------|-------|
| Terreinhoogte | 19.32 | 19   | 19.39 | 19.24 | 19   | 18.97 | 19   | 19.32 | 19.22 | 19.33 |
| Tussenafstand |       | 7.32 | 2.08  | 2.65  | 0.60 | 39.3  | 0.64 | 0.62  |       | 6.12  |