



Provincie
Antwerpen

DIGITALE ATLAS

van de gerangschikte en onbevaarbare waterlopen
en grachten van algemeen belang

Provincie Antwerpen
Departement Leefmilieu - Dienst Integraal Waterbeleid
Koningin Elisabethlei 22
2018 Antwerpen

T 03 240 64 61

diw@provincieantwerpen.be
www.provincieantwerpen.be

Holleveldenloop

A.6.16.6
8615


Dwarsprofiel_25

OPGEMETEN IN: 1999

25

lengteschaal 1/100
hoogteschaal 1/100

Vergelijkingsvlak
15m.

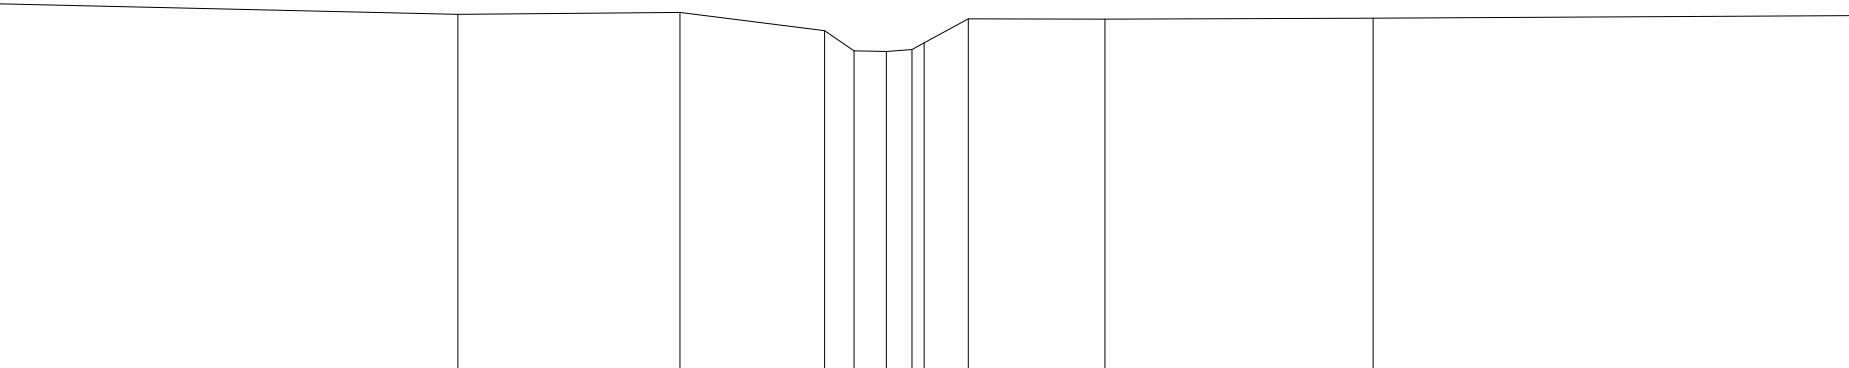

Terreinhoogte	19.83	19.69	19.72	19.48	19.21	19.2	19.27	19.31	19.63	19.63	19.64	19.68
Tussenafstand		6.09	2.94	1.91	0.39	0.43	0.46	0.58	1.81	3.55	6.31	