



Provincie
Antwerpen

DIGITALE ATLAS

van de gerangschikte en onbevaarbare waterlopen
en grachten van algemeen belang

Provincie Antwerpen
Departement Leefmilieu - Dienst Integraal Waterbeleid
Koningin Elisabethlei 22
2018 Antwerpen

T 03 240 64 61

diw@provincieantwerpen.be
www.provincieantwerpen.be

Holleveldenloop

A.6.16.6
8615


Dwarsprofiel_31

OPGEMETEN IN: 1999

31

lengteschaal 1/100
hoogteschaal 1/100

Vergelijkingsvlak
17m.

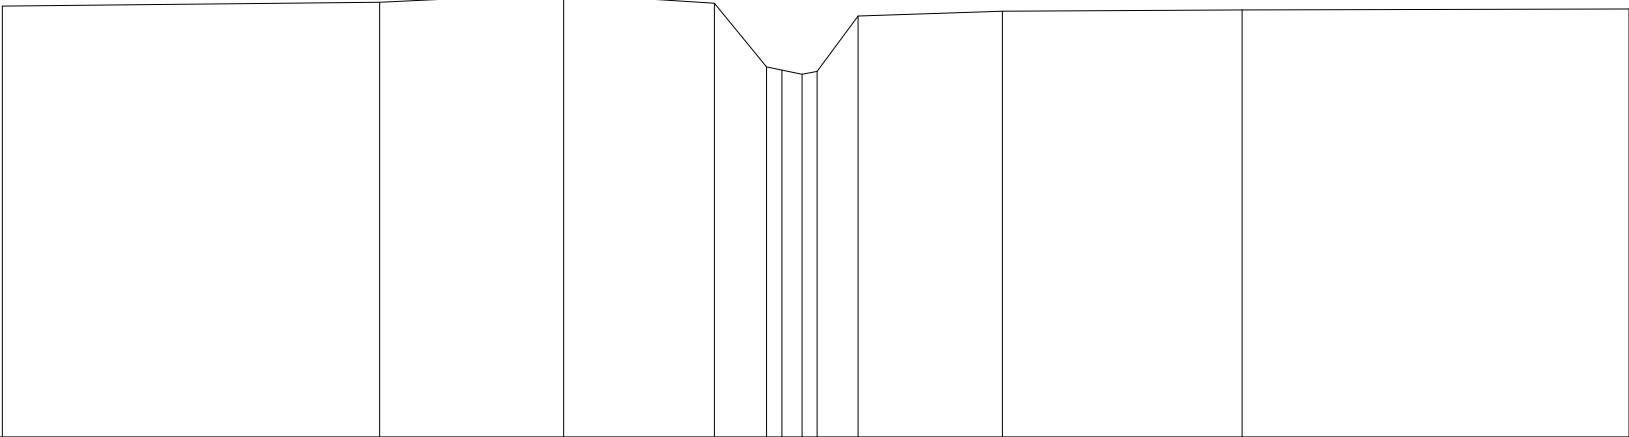

Terreinhoogte	22.7	22.75	22.86	22.74	21.89	21.85	21.84	22.57	22.63	22.65	22.66
Tussenafstand		4.99	2.44	1.99	0.69	0.27	0.54	1.91	3.17	5.12	