



Provincie
Antwerpen

DIGITALE ATLAS

van de gerangschikte en onbevaarbare waterlopen
en grachten van algemeen belang

Provincie Antwerpen
Departement Leefmilieu - Dienst Integraal Waterbeleid
Koningin Elisabethlei 22
2018 Antwerpen

T 03 240 64 61

diw@provincieantwerpen.be
www.provincieantwerpen.be

Holleveldenloop

A.6.16.6
8615


Dwarsprofiel_04

OPGEMETEN IN: 1999

4

lengteschaal 1/100
hoogteschaal 1/100

Vergelijkingsvlak
7m.

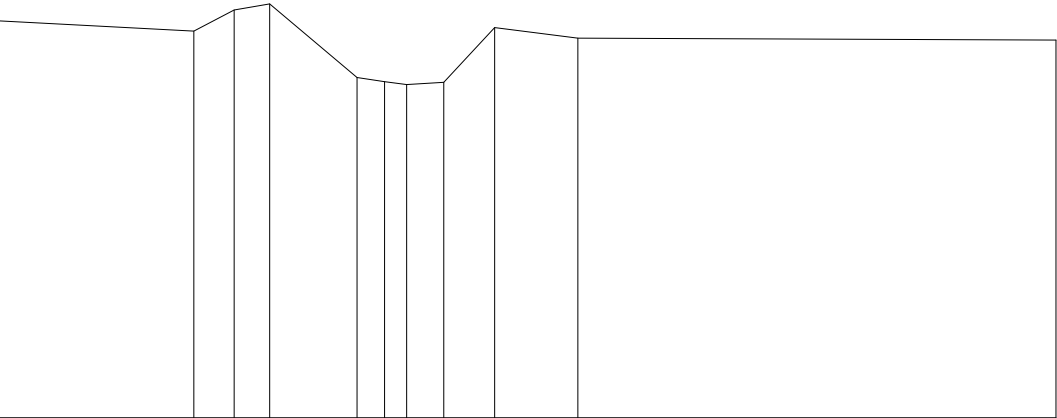

Terreinhoogte	12.25	12.12	12.4	12.47	11.5	11.45	11.41	11.44	12.16	12.02	12
Tussenafstand		2.58	0.56	0.47	1.15	0.57	0.29	0.67	1.1	6.32	