



Provincie
Antwerpen

DIGITALE ATLAS

van de gerangschikte en onbevaarbare waterlopen
en grachten van algemeen belang

Provincie Antwerpen
Departement Leefmilieu - Dienst Integraal Waterbeleid
Koningin Elisabethlei 22
2018 Antwerpen

T 03 240 64 61

diw@provincieantwerpen.be
www.provincieantwerpen.be

Stompaarsbeek

A.6.16.5
8628


Dwarsprofiel_01

OPGEMETEN IN: 1999

1

lengteschaal 1/100
hoogteschaal 1/100

Vergelijkingsvlak
6m.

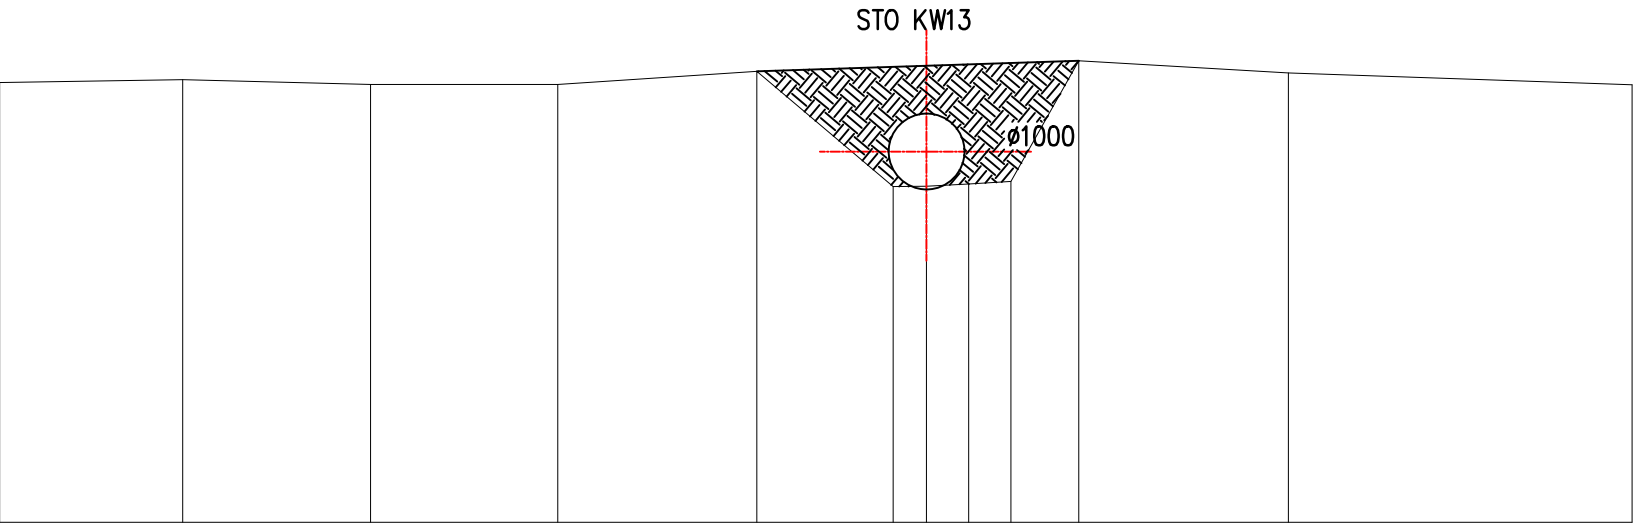

Terreinhoogte	11.82	11.85	11.79	11.79	11.96	10.44	10.44	10.47	10.51	12.1	11.94	11.78
Tussenafstand		2.42	2.48	2.47	2.63	1.8	0.44	0.56	0.56	0.9	2.77	4.55