



DIGITALE ATLAS

van de gerangschikte en onbevaarbare waterlopen
en grachten van algemeen belang

Provincie Antwerpen
Departement Leefmilieu - Dienst Integraal Waterbeleid
Koningin Elisabethlei 22
2018 Antwerpen

T 03 240 64 61

diw@provincieantwerpen.be
www.provincieantwerpen.be

Stompaarsbeek


A.6.16.5
8628

Dwarsprofiel_10

OPGEMETEN IN: 1999

10
lengteschaal 1/100
hoogteschaal 1/100

Vergelijkingsvlak
8m.

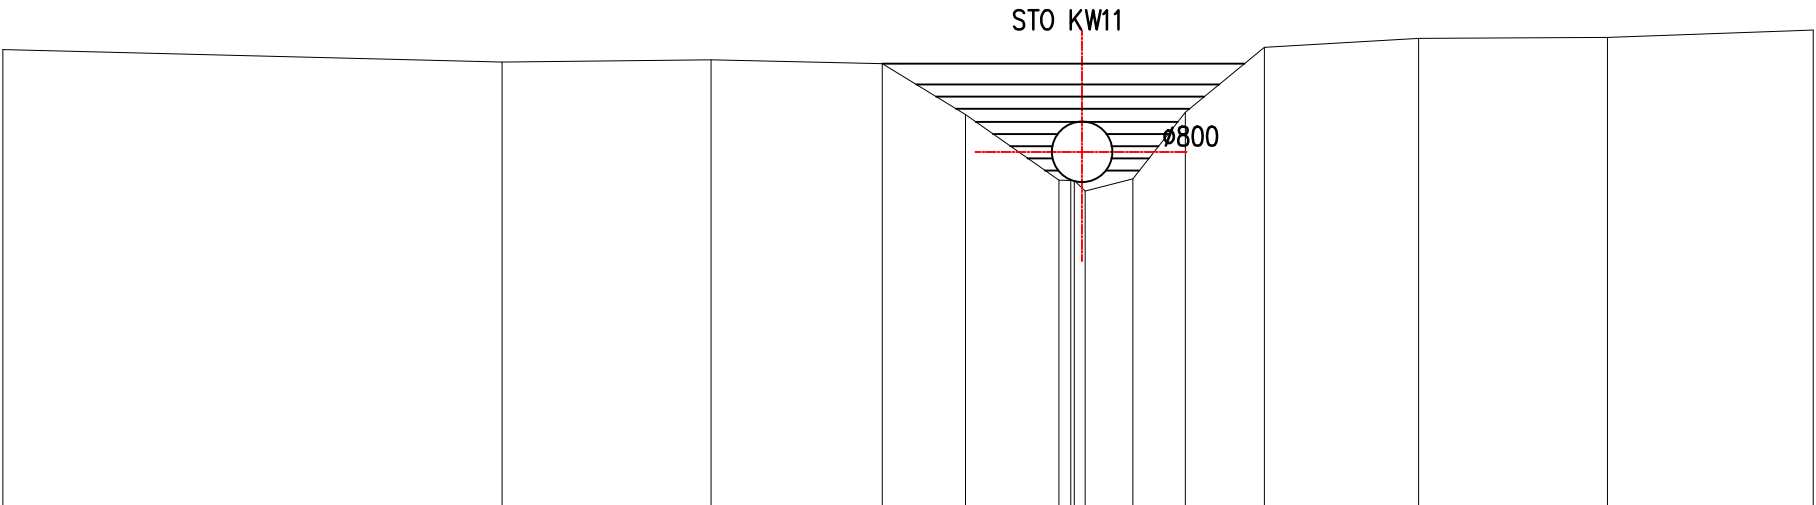

Terreinhoogte	14.04	13.87	13.9	13.85	13.17	12.31	12.33	13.21	14.06	14.18	14.2	14.29
Tussenafstand		6.6	2.77	2.26	1.1	1.23	0.63	0.7	1.04	2.04	2.5	2.72