



DIGITALE ATLAS

van de gerangschikte en onbevaarbare waterlopen  
en grachten van algemeen belang

Provincie Antwerpen  
Departement Leefmilieu - Dienst Integraal Waterbeleid  
Koningin Elisabethlei 22  
2018 Antwerpen

T 03 240 64 61

diw@provincieantwerpen.be  
www.provincieantwerpen.be

Stompaarsbeek

A.6.16.5  
8628


Dwarsprofiel\_12

OPGEMETEN IN: 1999

12

lengteschaal 1/100  
hoogteschaal 1/100

Vergelijkingsvlak  
8m.

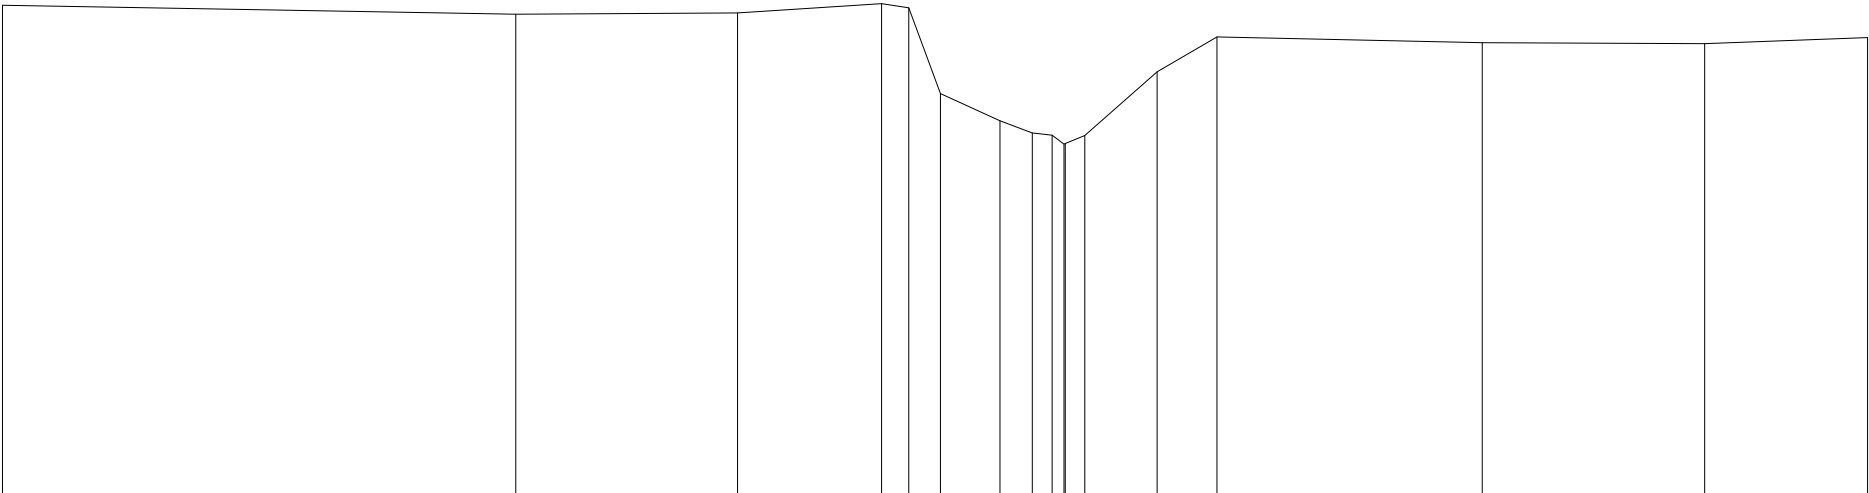

|               |       |       |       |       |       |         |        |        |        |        |        |       |       |       |       |
|---------------|-------|-------|-------|-------|-------|---------|--------|--------|--------|--------|--------|-------|-------|-------|-------|
| Terreinhoogte | 14.46 | 14.34 | 14.36 | 14.48 | 14.45 | 13.3    | 12.93  | 12.78  | 12.63  | 12.77  | 13.58  | 14.04 | 13.97 | 13.95 | 14.04 |
| Tussenafstand |       | 6.79  | 2.93  | 1.9   | 0.36  | 420.790 | 430.00 | 430.00 | 430.00 | 430.00 | 260.96 | 0.79  | 3.51  | 2.94  | 2.16  |