



Provincie
Antwerpen

DIGITALE ATLAS

van de gerangschikte en onbevaarbare waterlopen
en grachten van algemeen belang

Provincie Antwerpen
Departement Leefmilieu - Dienst Integraal Waterbeleid
Koningin Elisabethlei 22
2018 Antwerpen

T 03 240 64 61

diw@provincieantwerpen.be
www.provincieantwerpen.be

Stompaarsbeek

A.6.16.5
8628


Dwarsprofiel_13

OPGEMETEN IN: 1999

13

lengteschaal 1/100
hoogteschaal 1/100

Vergelijkingsvlak
8m.

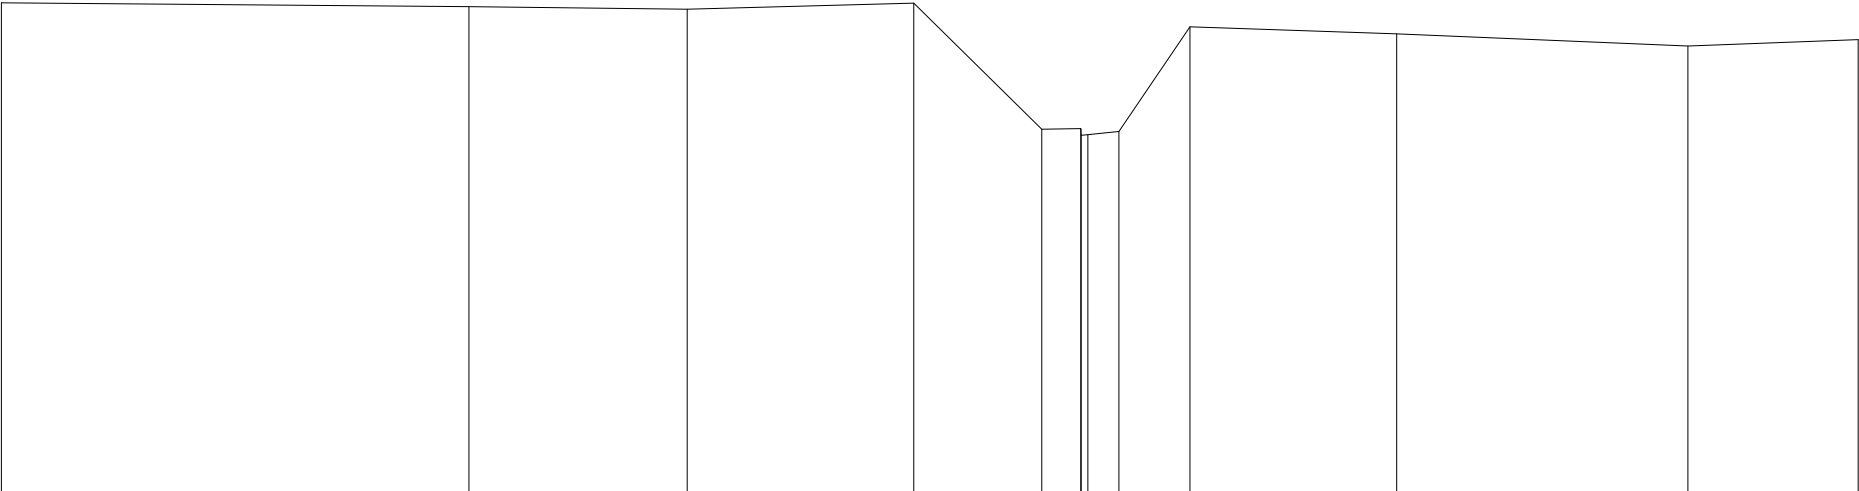

Terreinhoogte	14.47	14.42	14.39	14.46	12.8	12.73	12.77	14.15	14.06	13.9	13.98
Tussenafstand		6.19	2.89	3	1.69	0.009	0.009	10.94	2.73	3.85	2.25