



Provincie
Antwerpen

DIGITALE ATLAS

van de gerangschikte en onbevaarbare waterlopen
en grachten van algemeen belang

Provincie Antwerpen
Departement Leefmilieu - Dienst Integraal Waterbeleid
Koningin Elisabethlei 22
2018 Antwerpen

T 03 240 64 61

diw@provincieantwerpen.be
www.provincieantwerpen.be

Stompaarsbeek


A.6.16.5
8628

Dwarsprofiel_15

OPGEMETEN IN: 1999

15
lengteschaal 1/100
hoogteschaal 1/100

Vergelijkingsvlak
9m.

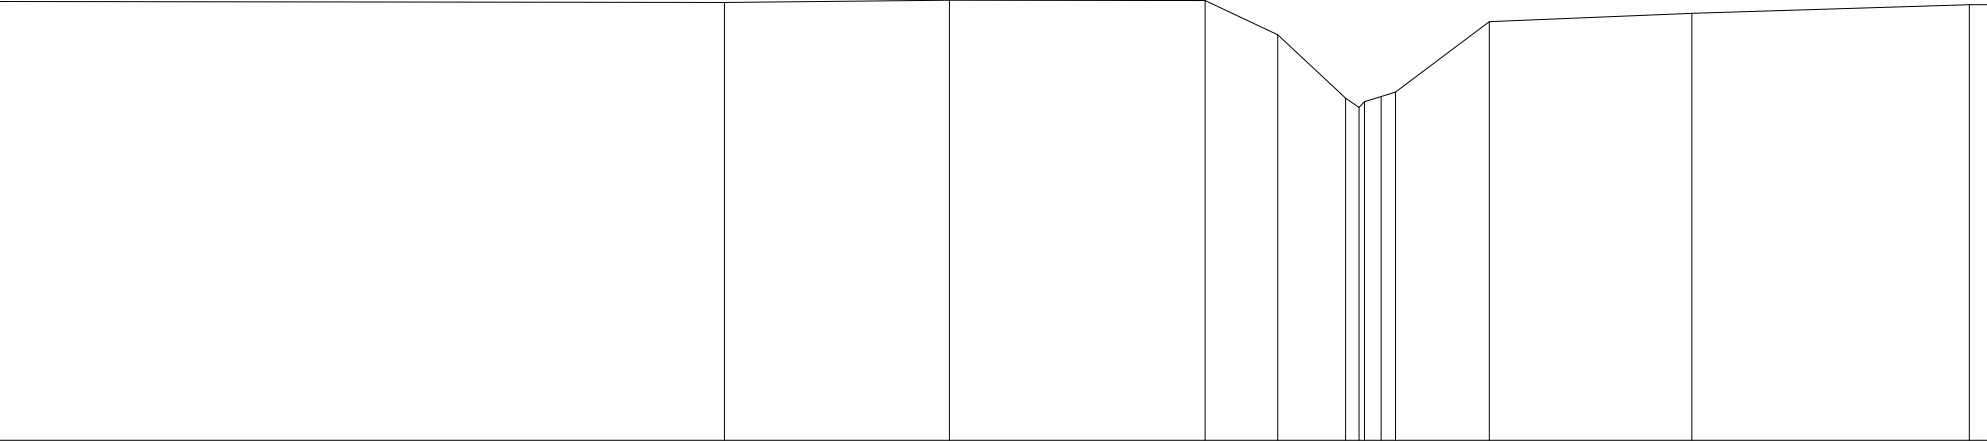

Terreinhoogte	14.8	14.79	14.82	14.81	14.36	13.52	13.71	13.54	13.61	14.54	14.65	14.76
Tussenafstand		9.6	2.97	3.38	0.96	0.900	0.729	1.24	2.68	3.67		