



Provincie
Antwerpen

DIGITALE ATLAS

van de gerangschikte en onbevaarbare waterlopen
en grachten van algemeen belang

Provincie Antwerpen
Departement Leefmilieu - Dienst Integraal Waterbeleid
Koningin Elisabethlei 22
2018 Antwerpen

T 03 240 64 61

diw@provincieantwerpen.be
www.provincieantwerpen.be

Stompaarsbeek

A.6.16.5
8628


Dwarsprofiel_17

OPGEMETEN IN: 1999

17

lengteschaal 1/100
hoogteschaal 1/100

Vergelijkingsvlak
10m.

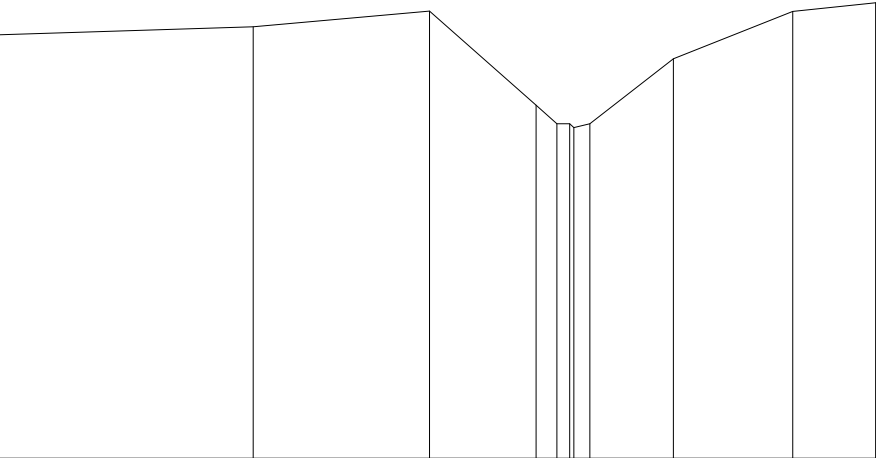

Terreinhoogte	15.6	15.71	15.91	14.67	14.74	14.75	15.28	15.91	16.02
Tussenafstand		3.36	2.33	1.41	0.06	0.06	1.1	1.58	1.1