



Provincie
Antwerpen

DIGITALE ATLAS

van de gerangschikte en onbevaarbare waterlopen
en grachten van algemeen belang

Provincie Antwerpen
Departement Leefmilieu - Dienst Integraal Waterbeleid
Koningin Elisabethlei 22
2018 Antwerpen

T 03 240 64 61
diw@provincieantwerpen.be
www.provincieantwerpen.be

Stompaarsbeek

A.6.16.5
8628

Dwarsprofiel_02


OPGEMETEN IN:

1999

2

lengteschaal 1/100
hoogteschaal 1/100

Vergelijkingsvlak
6m.

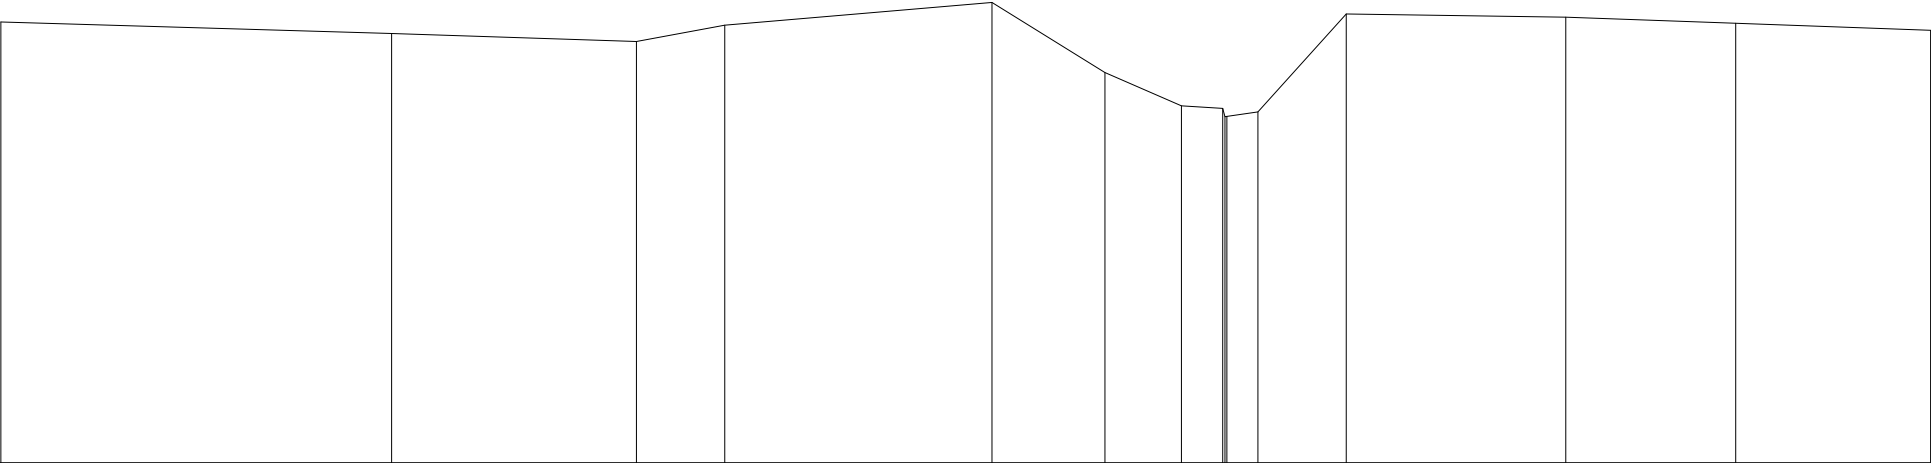

Terreinhoogte	11.83	11.68	11.57	11.78	12.09	11.16	10.72	10.66	10.64	11.93	11.89	11.81	11.72
Tussenafstand		5.17	3.24	1.17	3.53	1.5	1.01	0.51	1.17	2.9	2.25	2.58	